PASARELA DE ACCESO AL PARQUE ARQUEOLÓGICO DE CARRANQUE

PLANOS DE PLANTA Y ALZADO

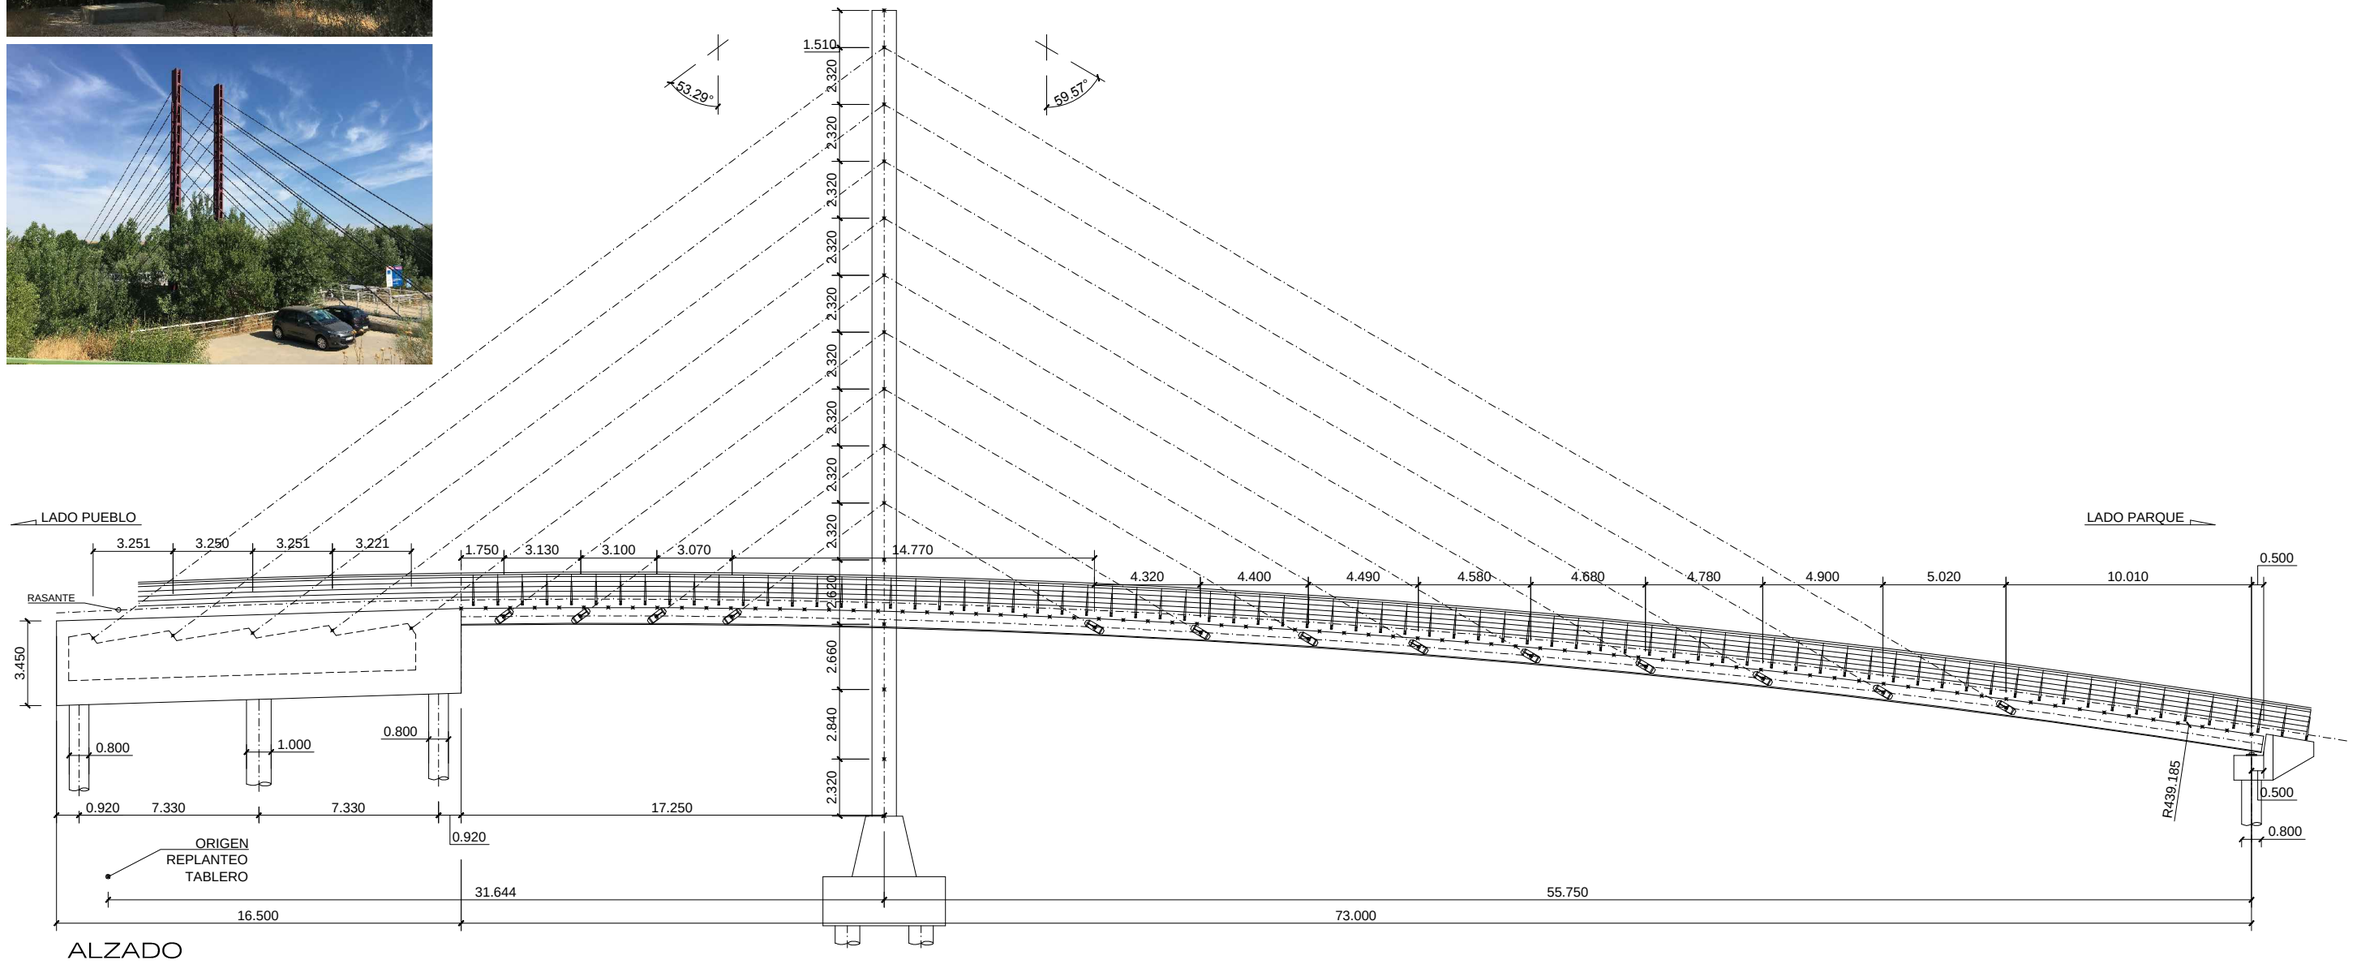

ALZADO

ESCALA 1 : 250

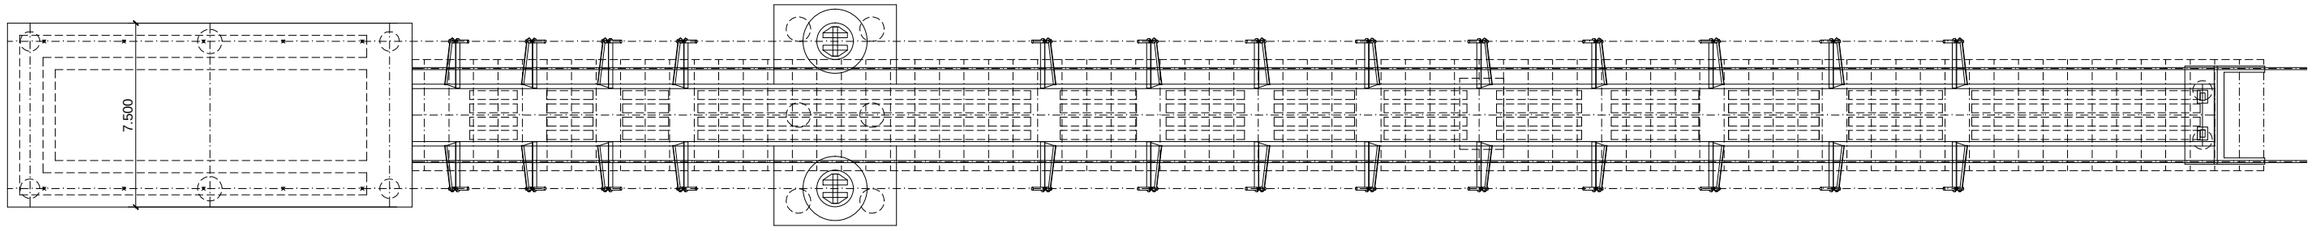

PLANTA

ESCALA 1 : 250