




DETALLE DE BARANDILLA ANCLADA A ZÓCALO
ESCALA: 1/30
COTAS EN m.

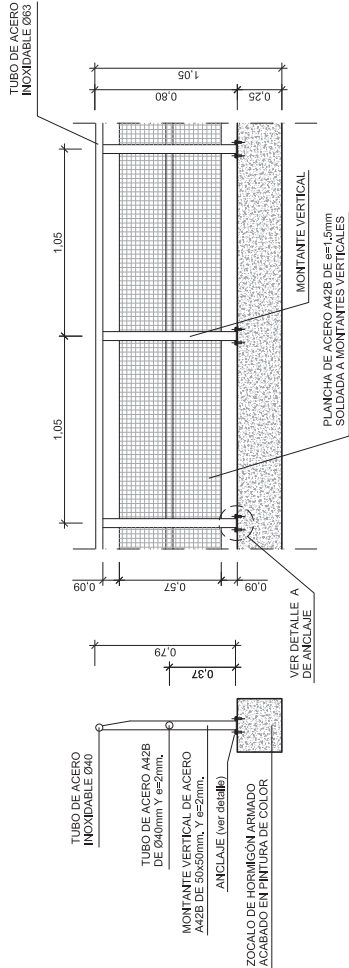


DETALLE A DE ANCLAJE BARANDILLA
ESCALA: 1/5
COTAS EN cm.

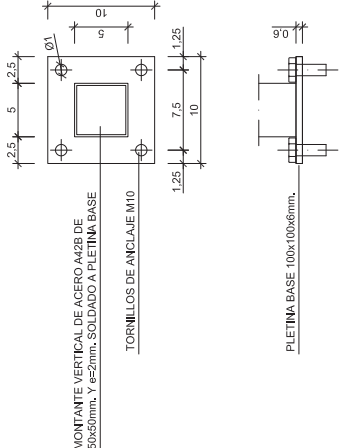

DETALLE DE PASAMANOS EN ESCALERAS
Y EN PARED DEL PASO INFERIOR
ESCALA: 1/30
COTAS EN cm.

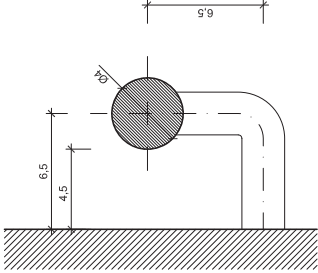

DETALLE DE BARANDILLA EN ESCALERA ANCLADA A PARAMENTO VERTICAL
ESCALA: 1/30
COTAS EN m.

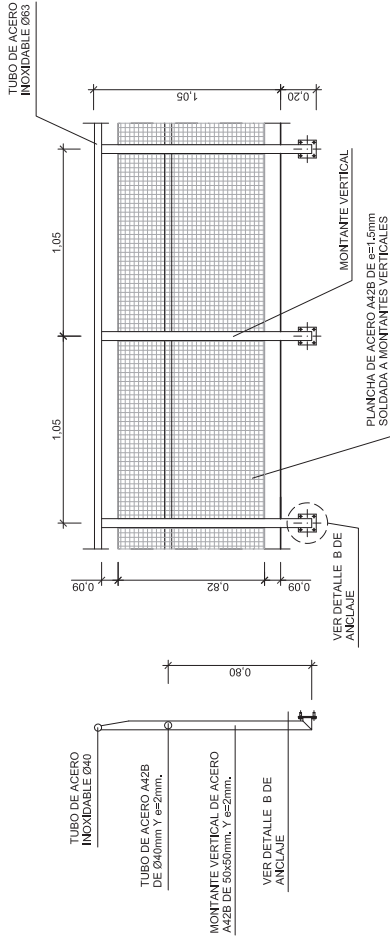

DETALLE B DE ANCLAJE BARANDILLA
ESCALA: 1/5
COTAS EN cm.

