

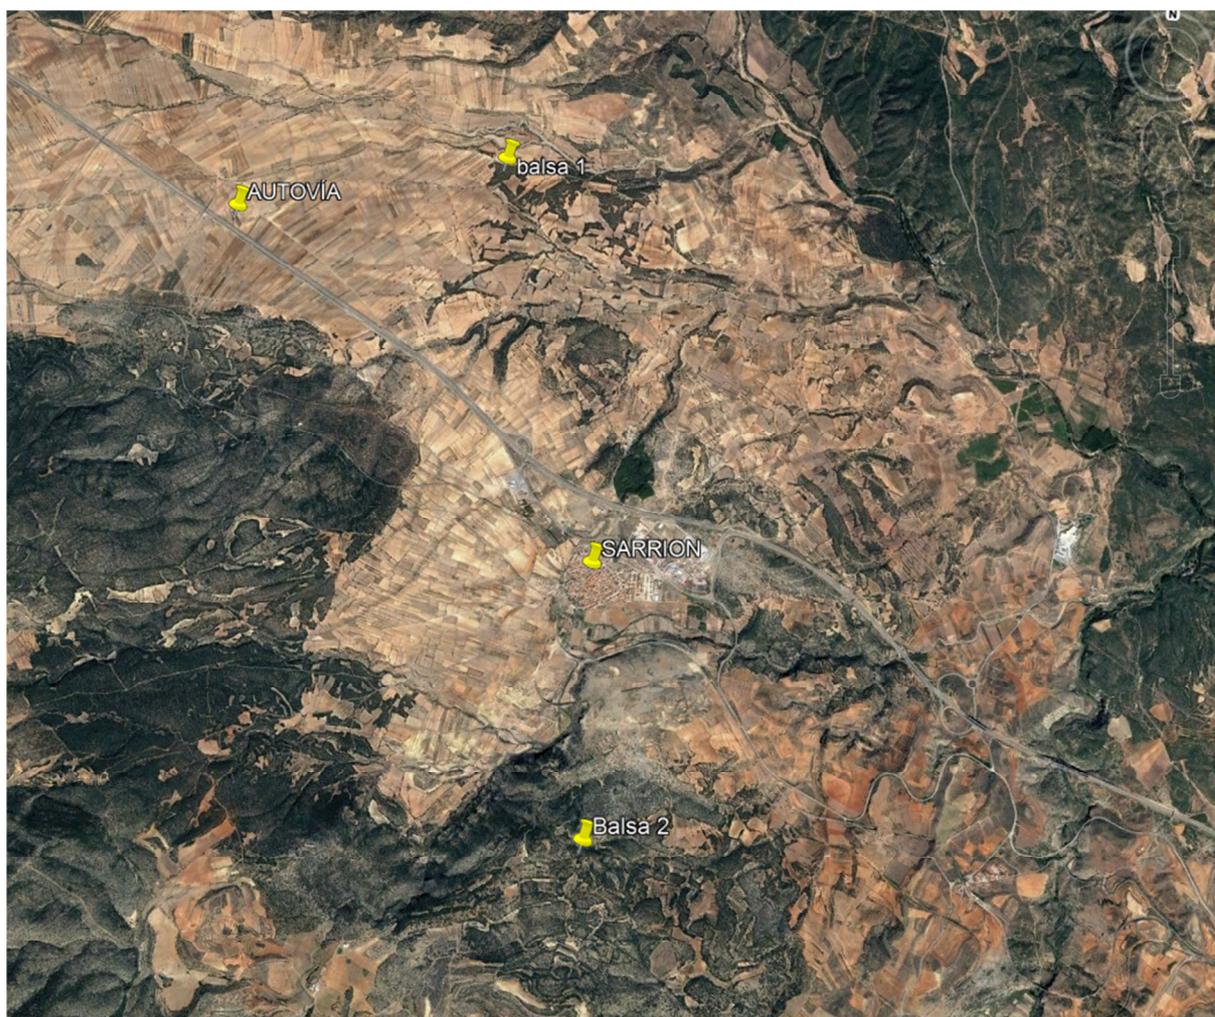
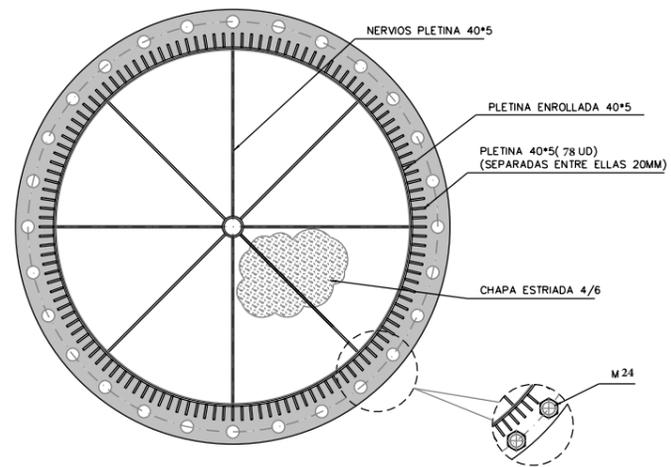



## PLANO DE SITUACIÓN

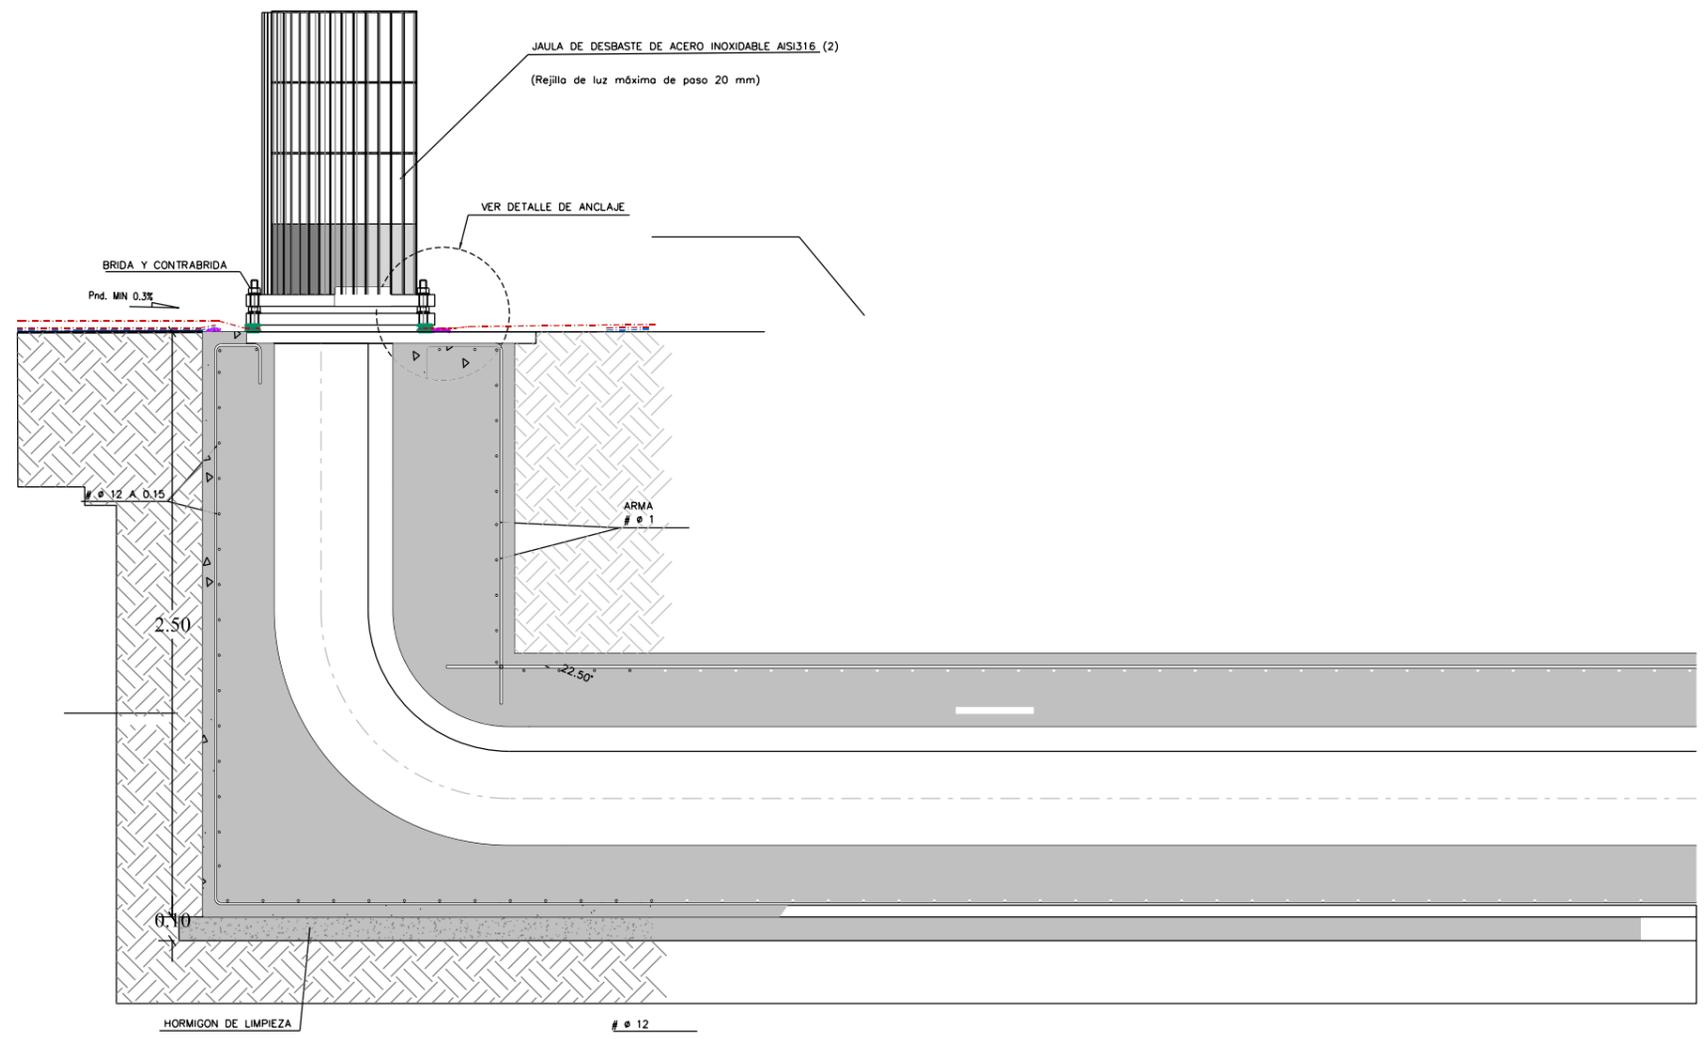

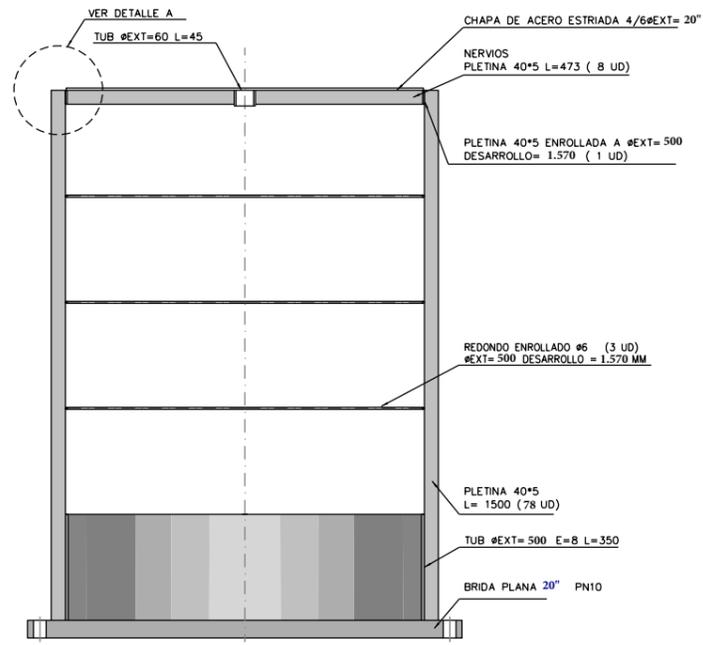


15


DETALLE ESPERAS  
Sin Escala

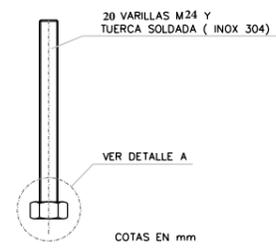



DETALLE A  
Sin Escala



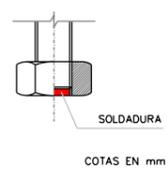


DETALLE B  
Sin Escala

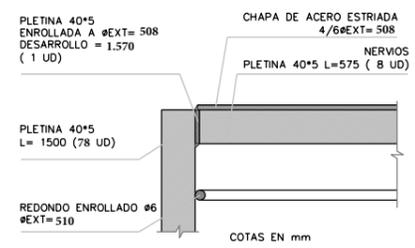


# balsa nº 1

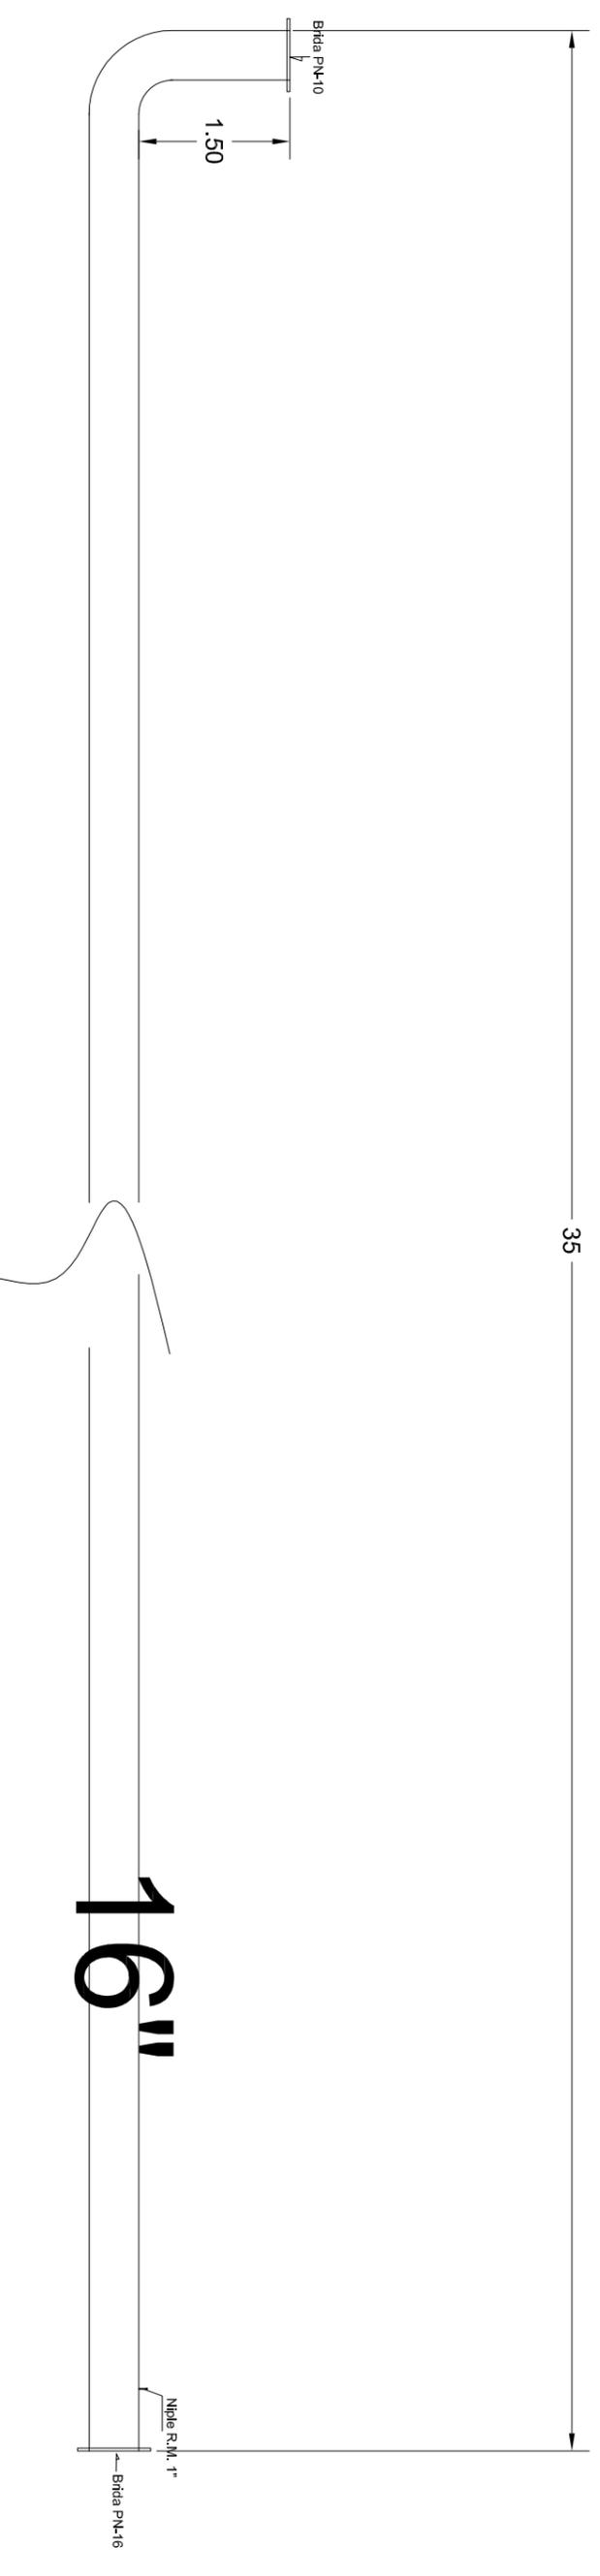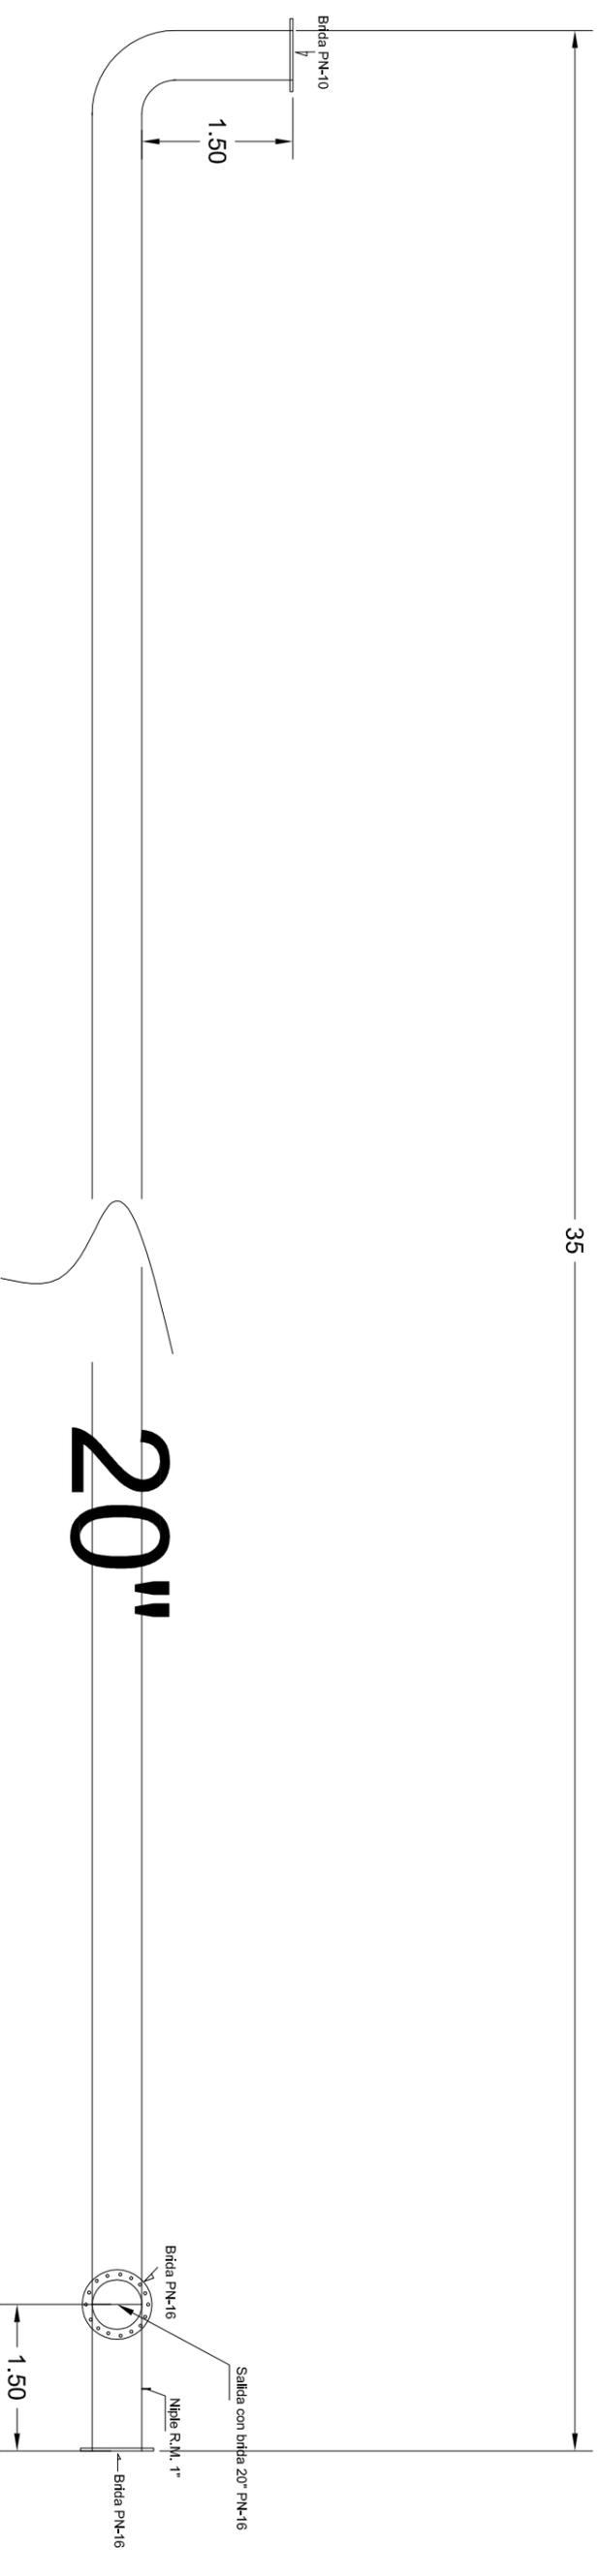


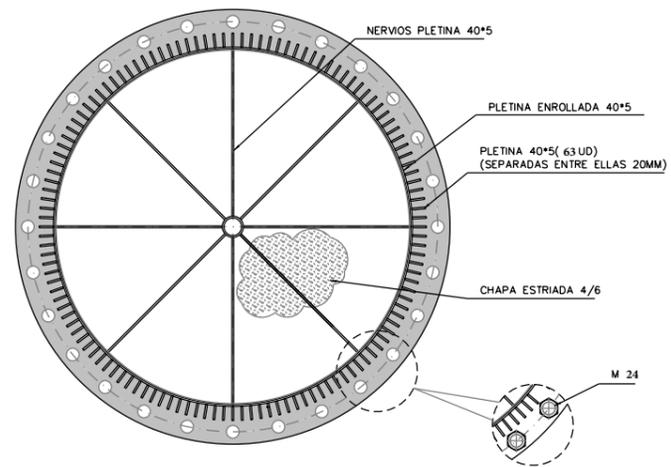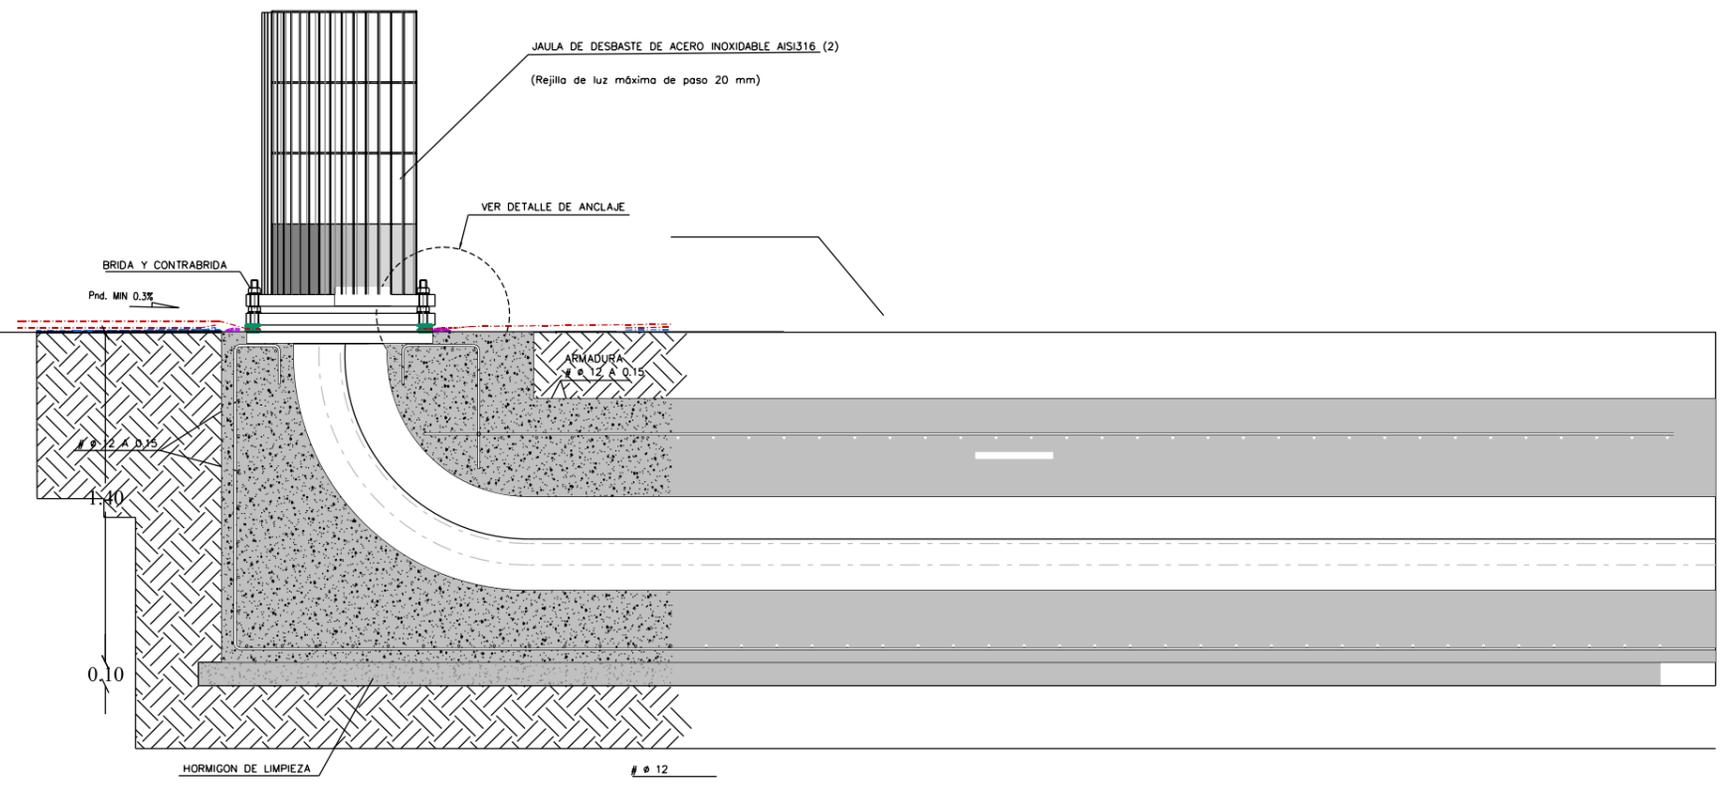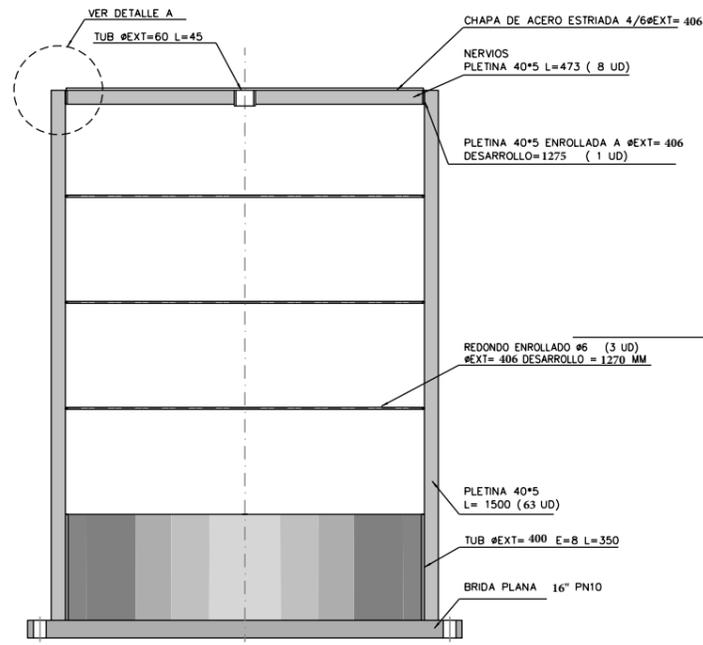


DETALLE ESPERAS  
Sin Escala

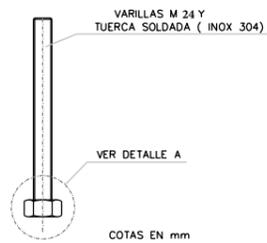

DETALLE A  
Sin Escala

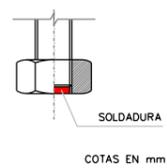

DETALLE B  
Sin Escala

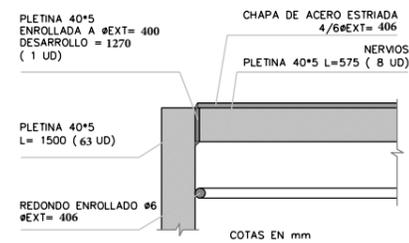

15

TÍTULO DEL PROYECTO  
PROYECTO DE RED DE RIEGO DE APOYO A ESPECIES TRUFÍCOLAS EN LA ZONA  
DE SARRIÓN, TERUEL

TÍTULO DEL PLANO  
Balsa 2  
**JAUJA DE DESBASTE**

FECHA	Nº PLANO 7
ESCALA Las indicadas	Nº HOJA 7-1

# balsa nº 2

