
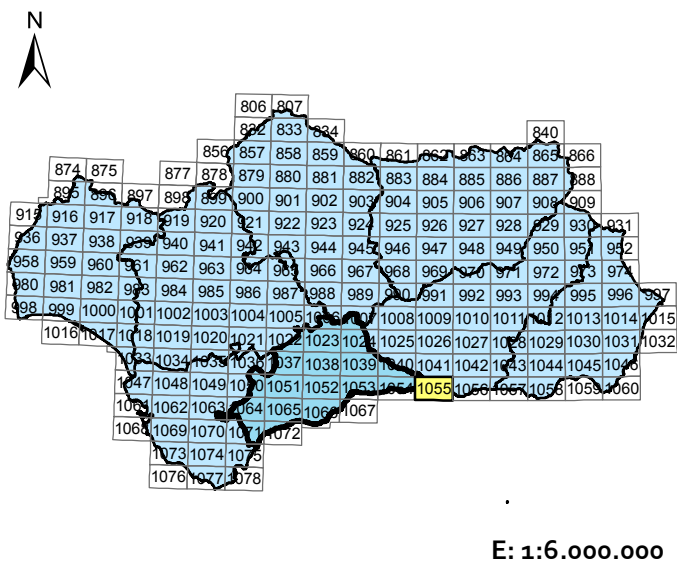


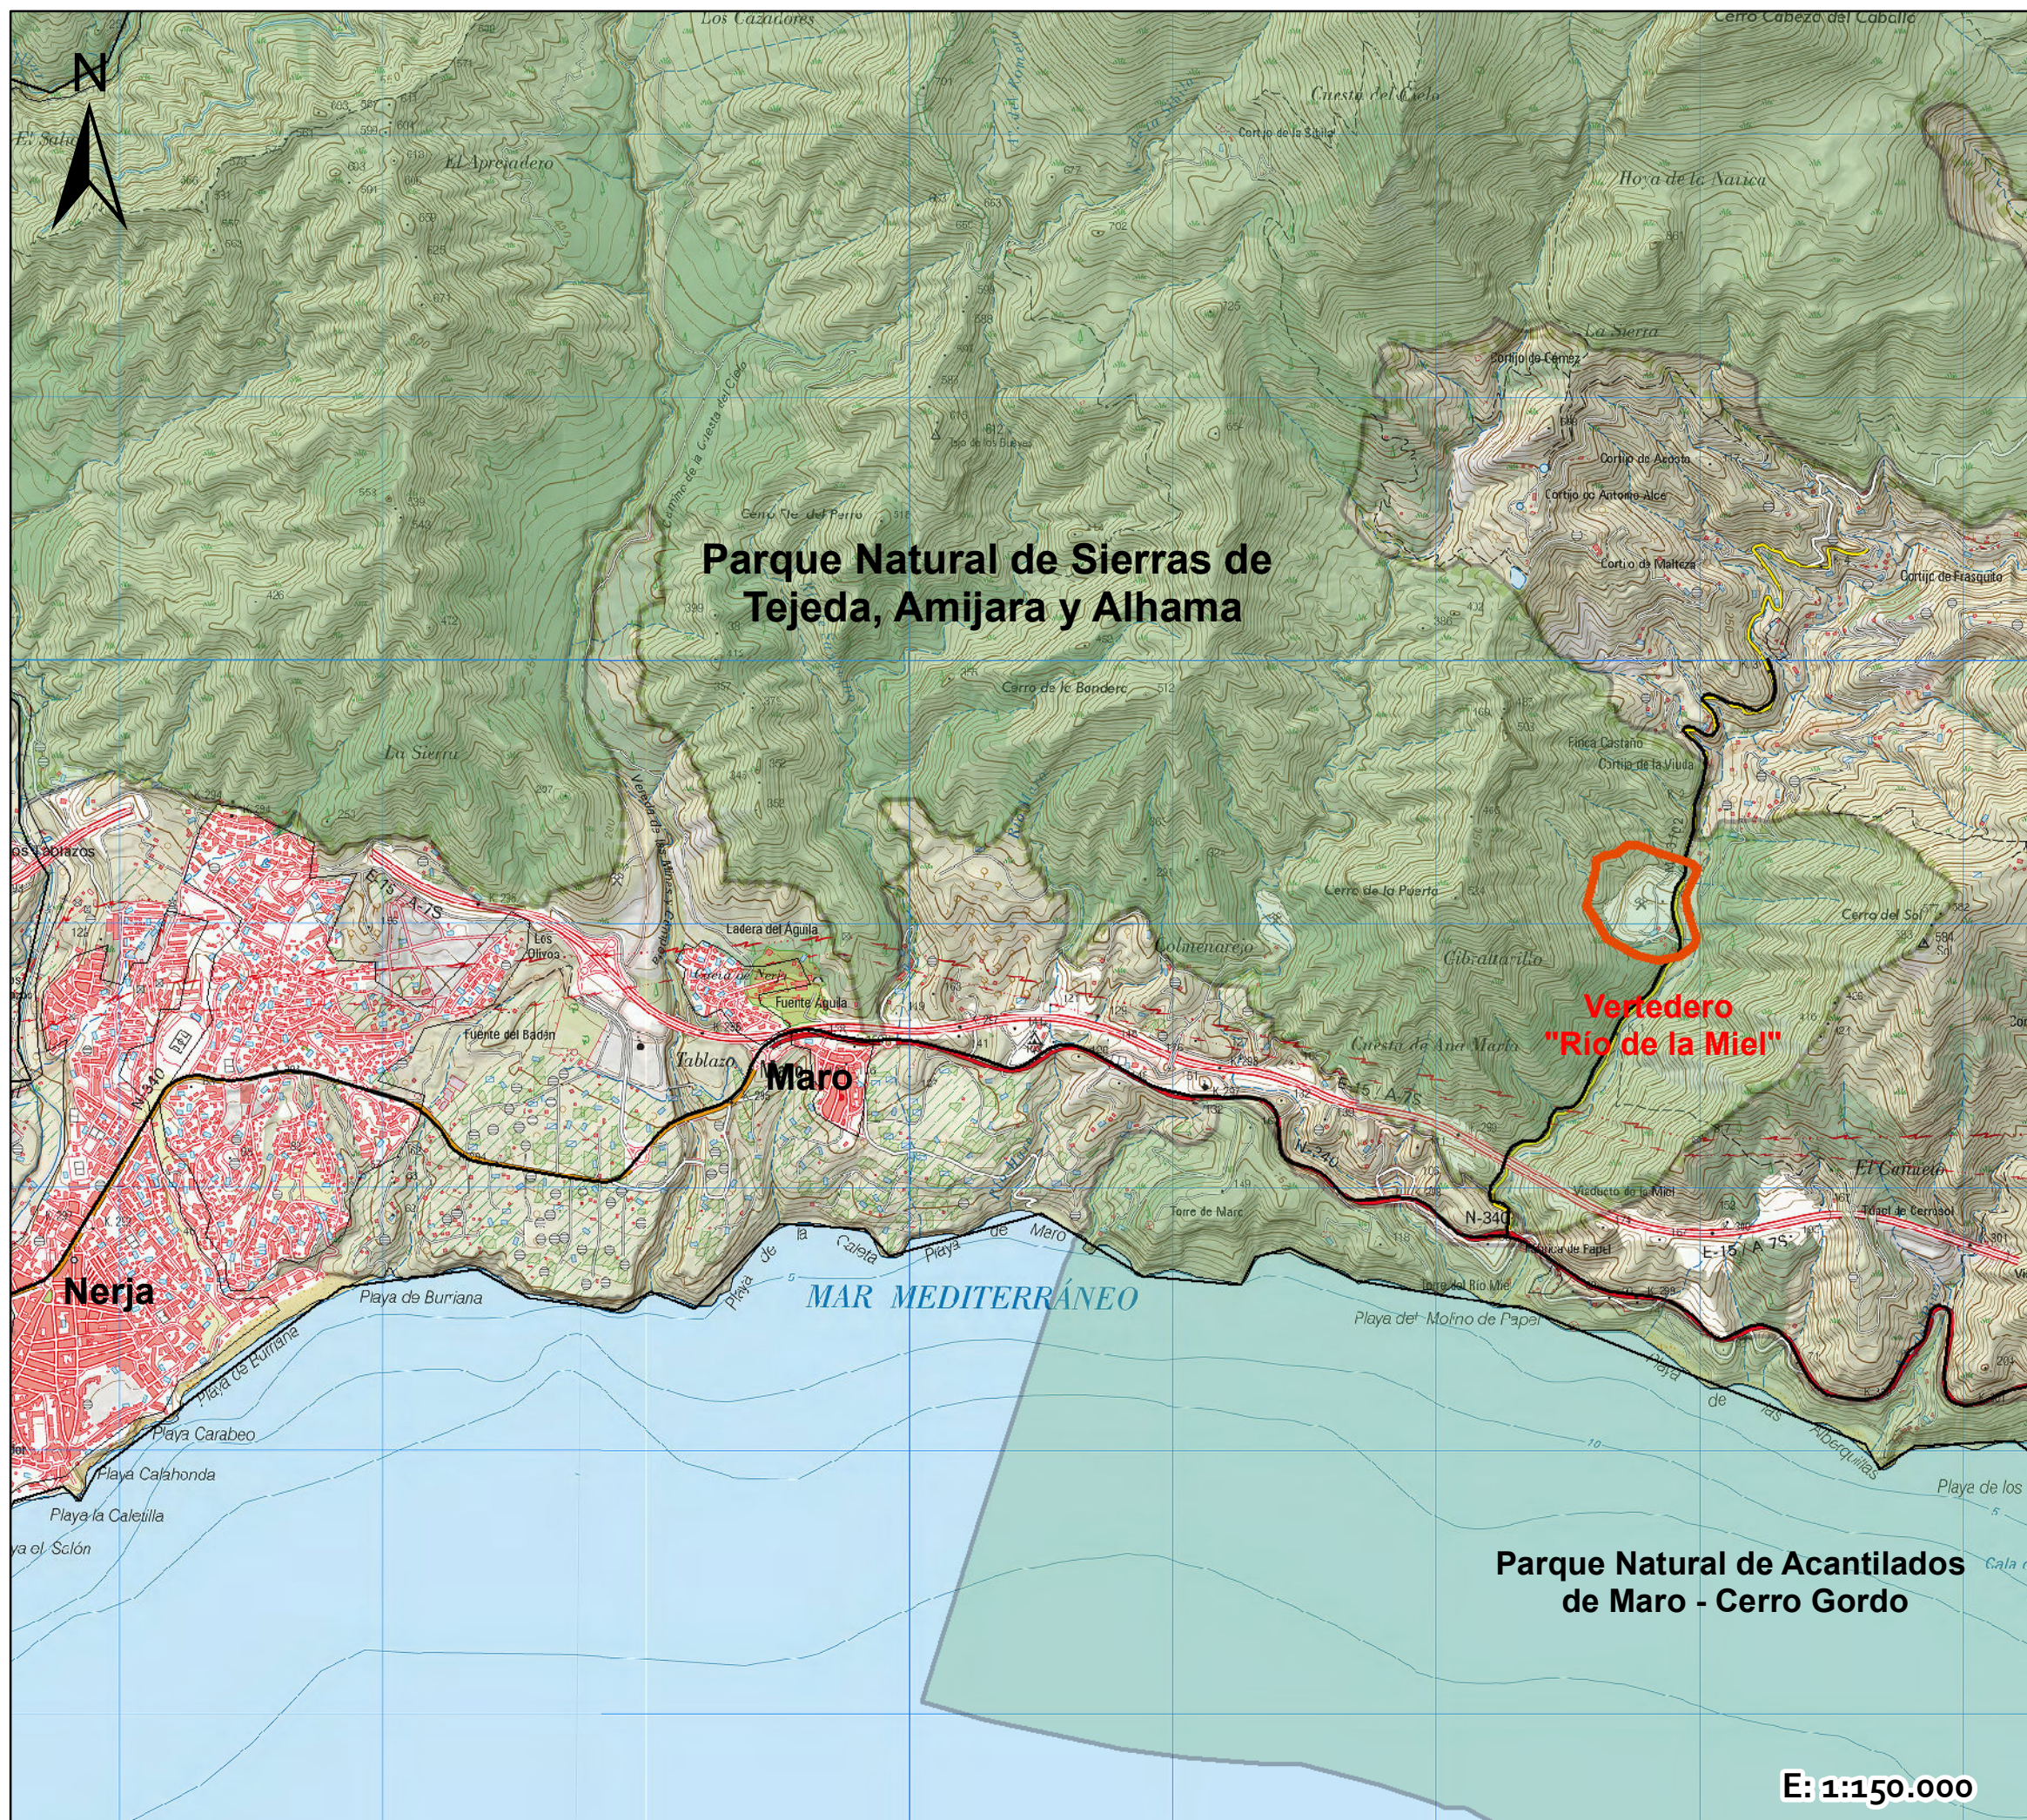

	
TÍTULO: Proyecto del sellado del vertedero de inertes "Río de la Miel" en el término municipal de Nerja (Málaga)	
PLANO: Situación y emplazamiento de las actuaciones	Nº PLANO: 1
FECHA: Octubre de 2020	ESCALA: Indicadas
AUTOR: El Ingeniero de Montes e Ingeniero de Obras Públicas	
Fdo: Miguel Arce Urda	
AUTOR: El Ingeniero de Montes	
Fdo: Guillermo Luís Sanz Moreno	