


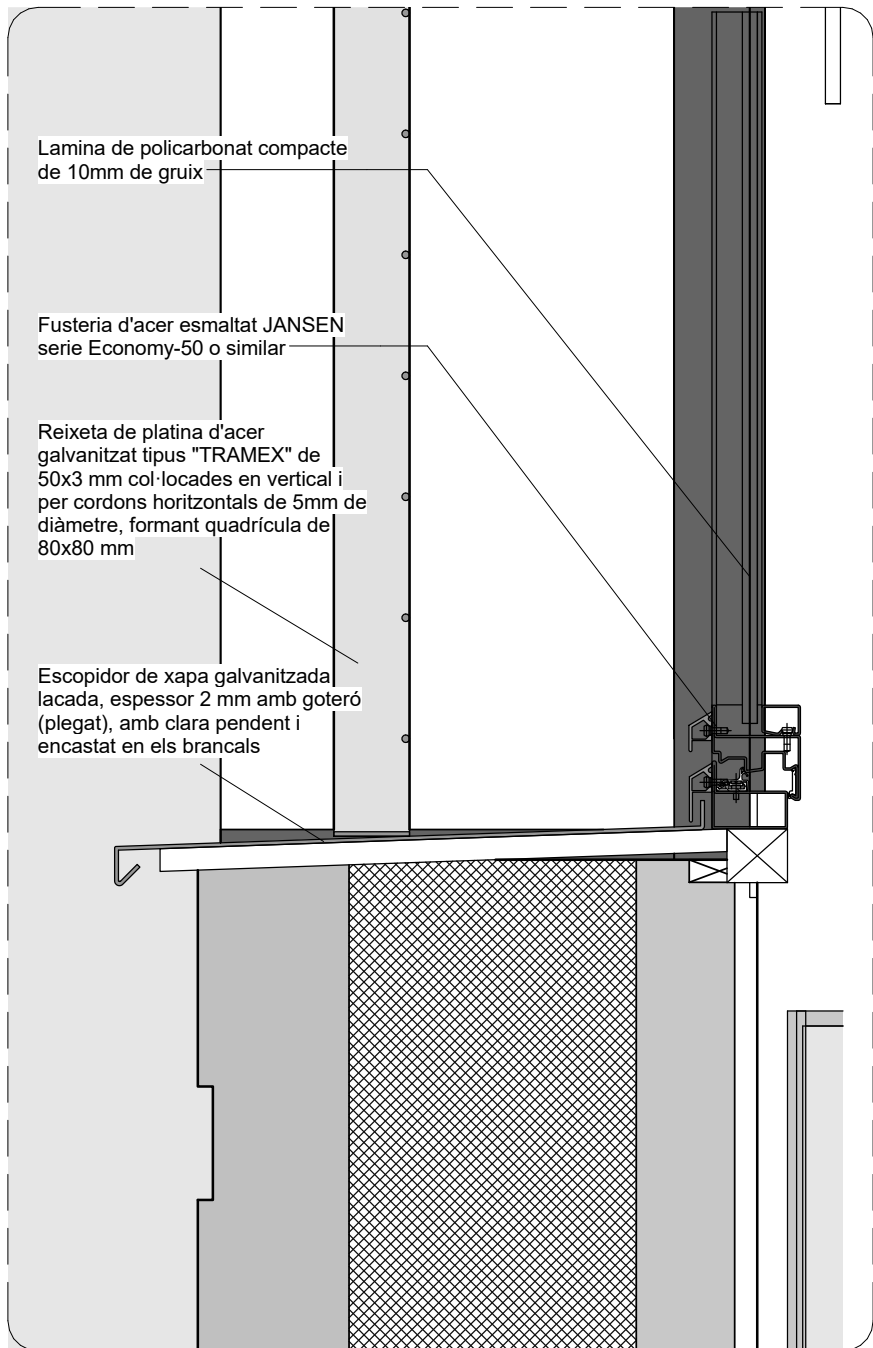


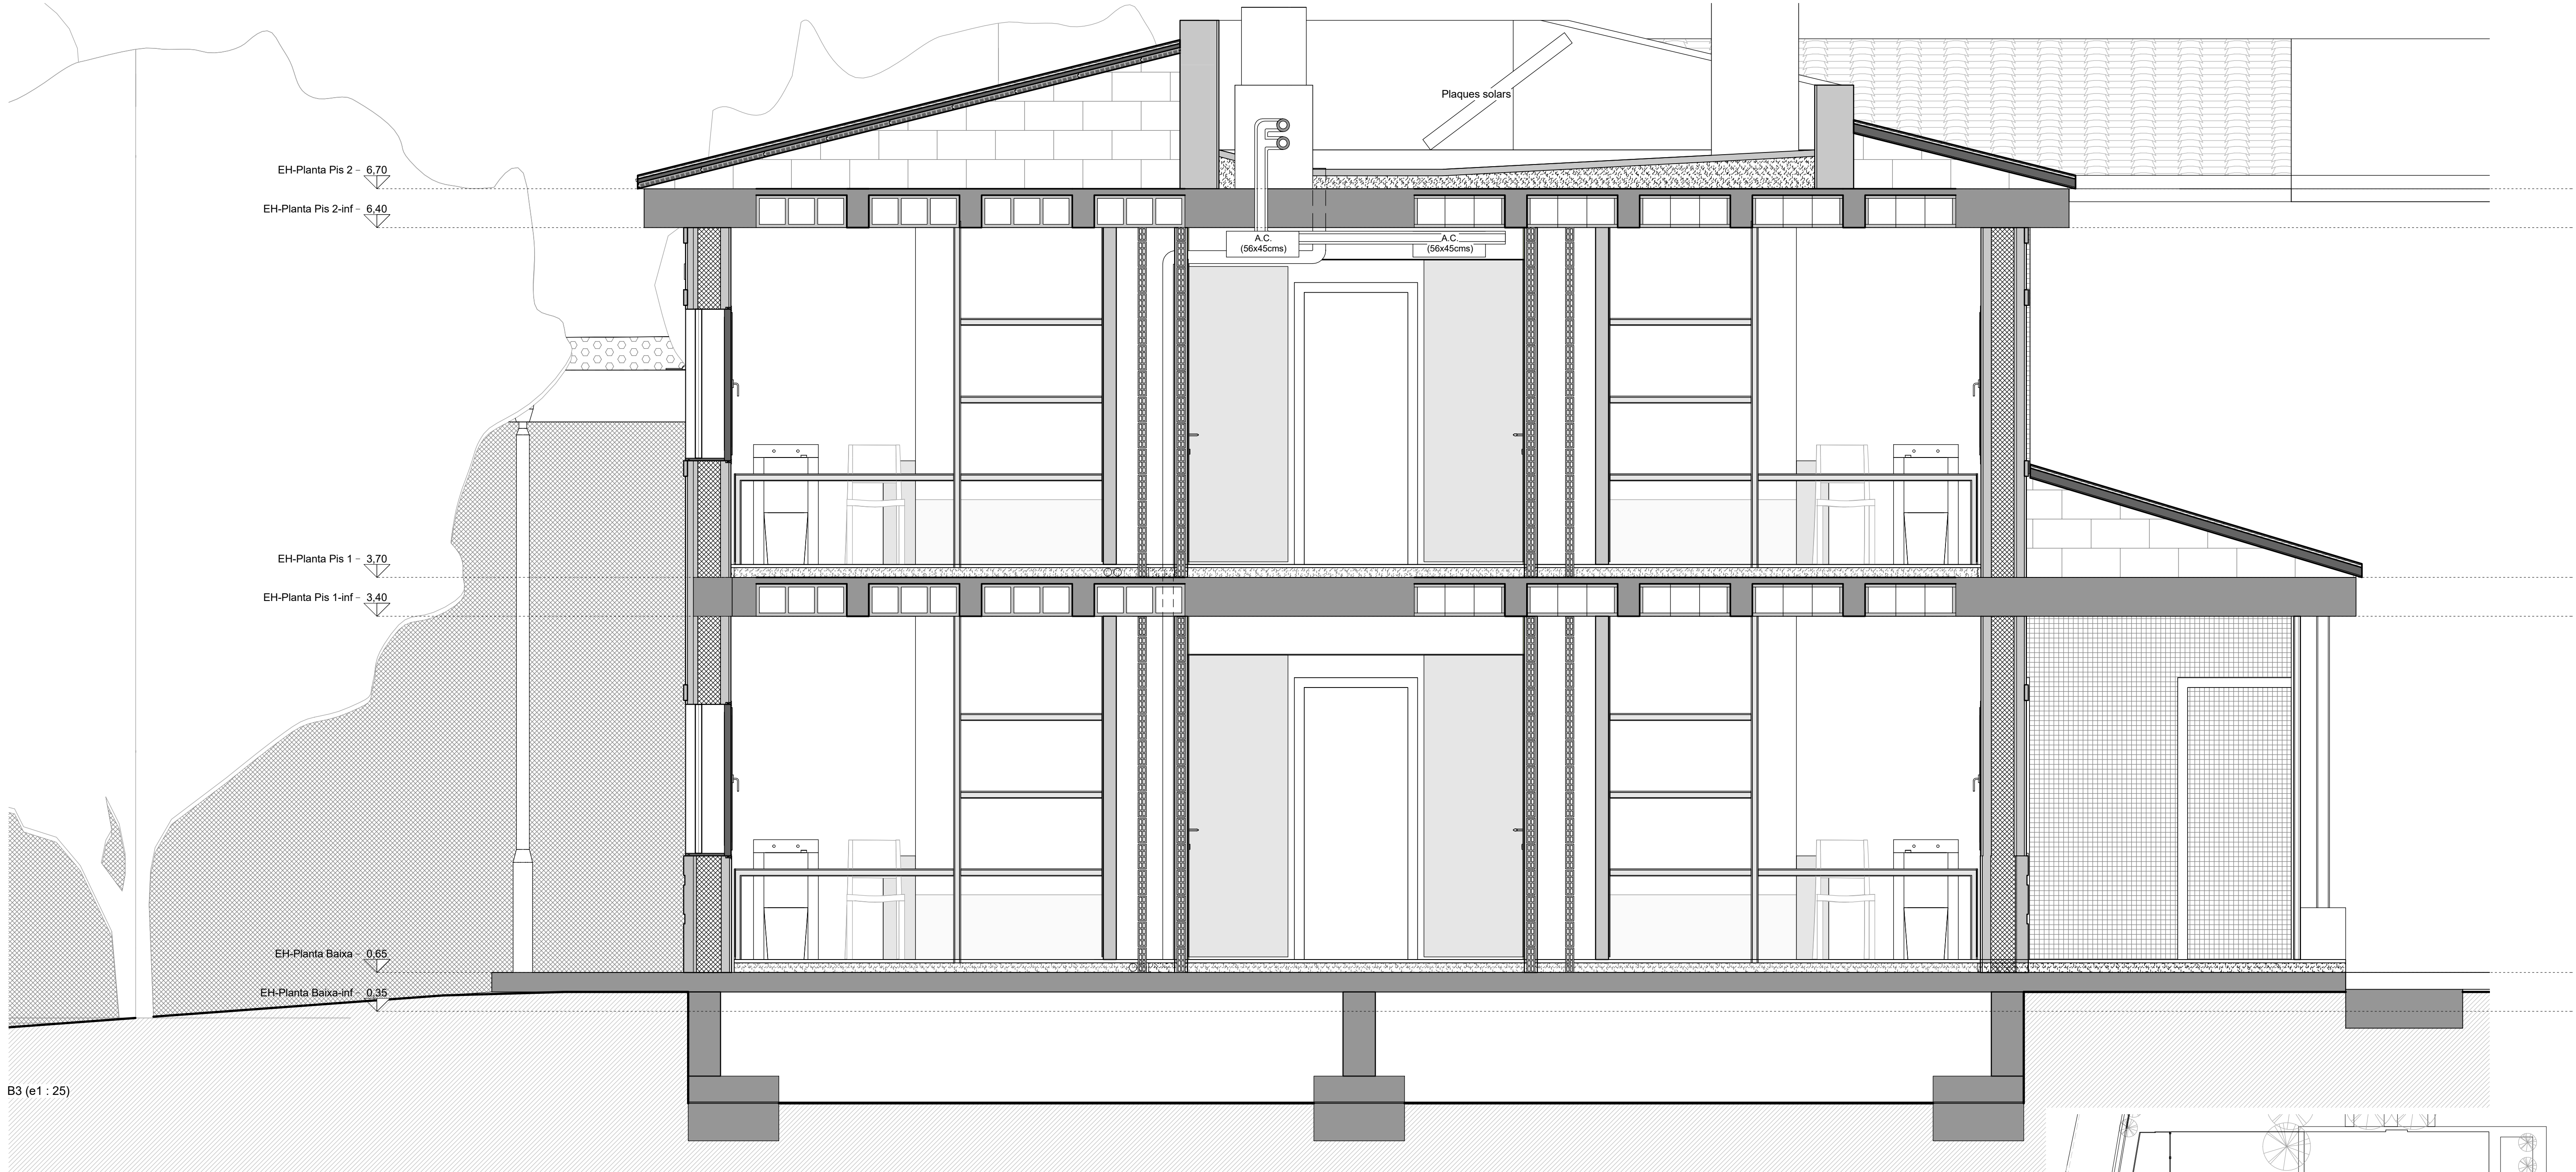


B3-DET1 (e 1 : 5)

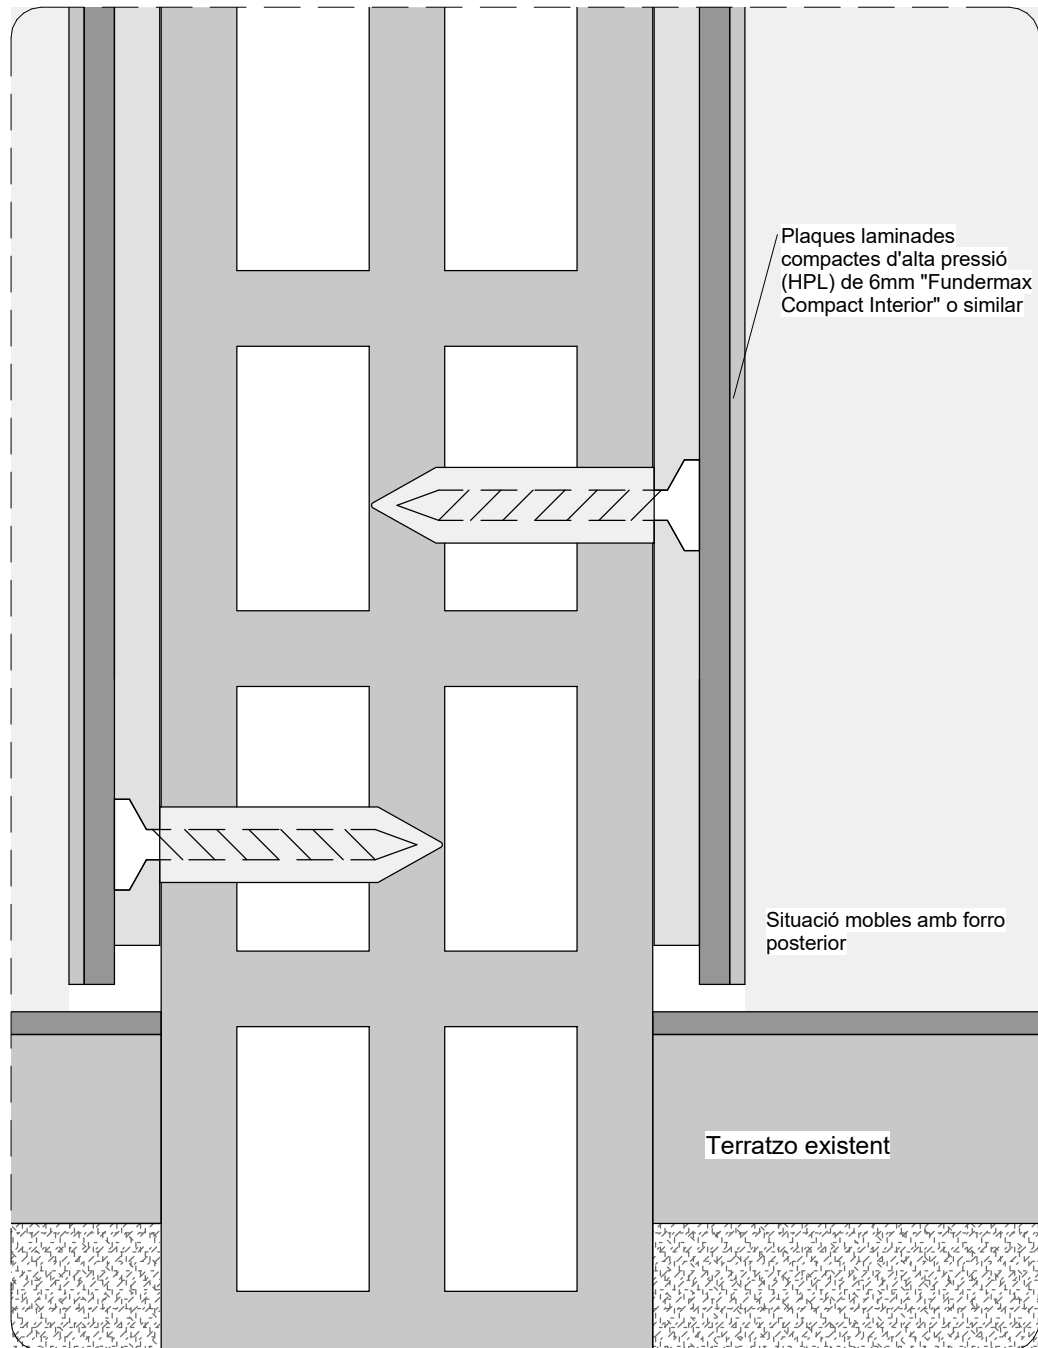


DET-HAB-TAU+EST (ido) (e 1 : 1)

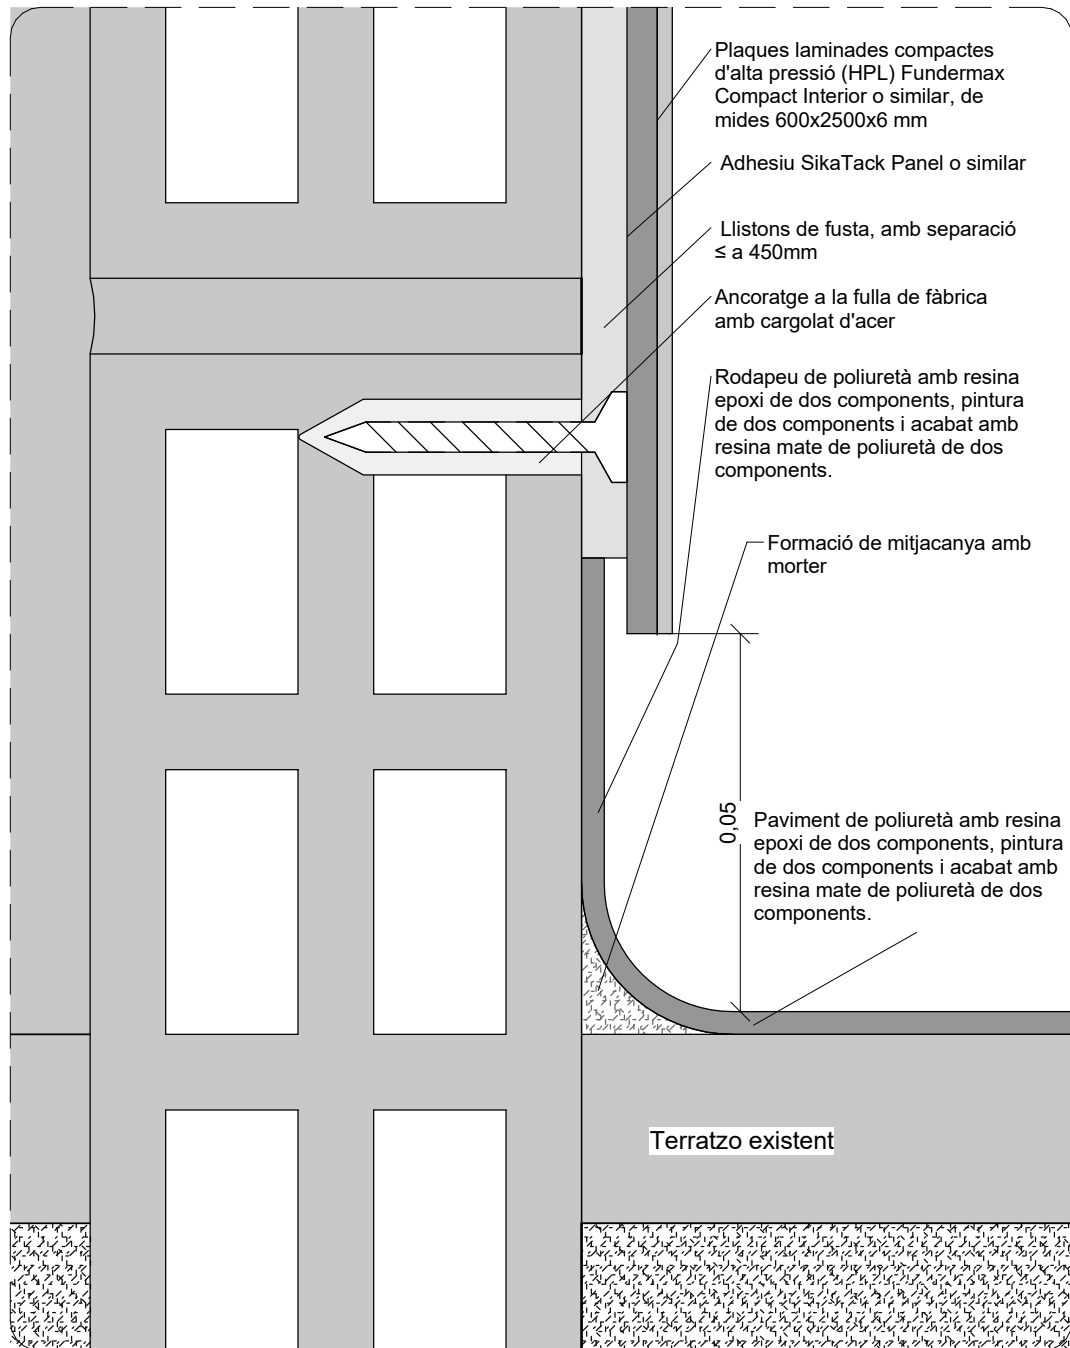


B3-DET2 (e 1 : 1)

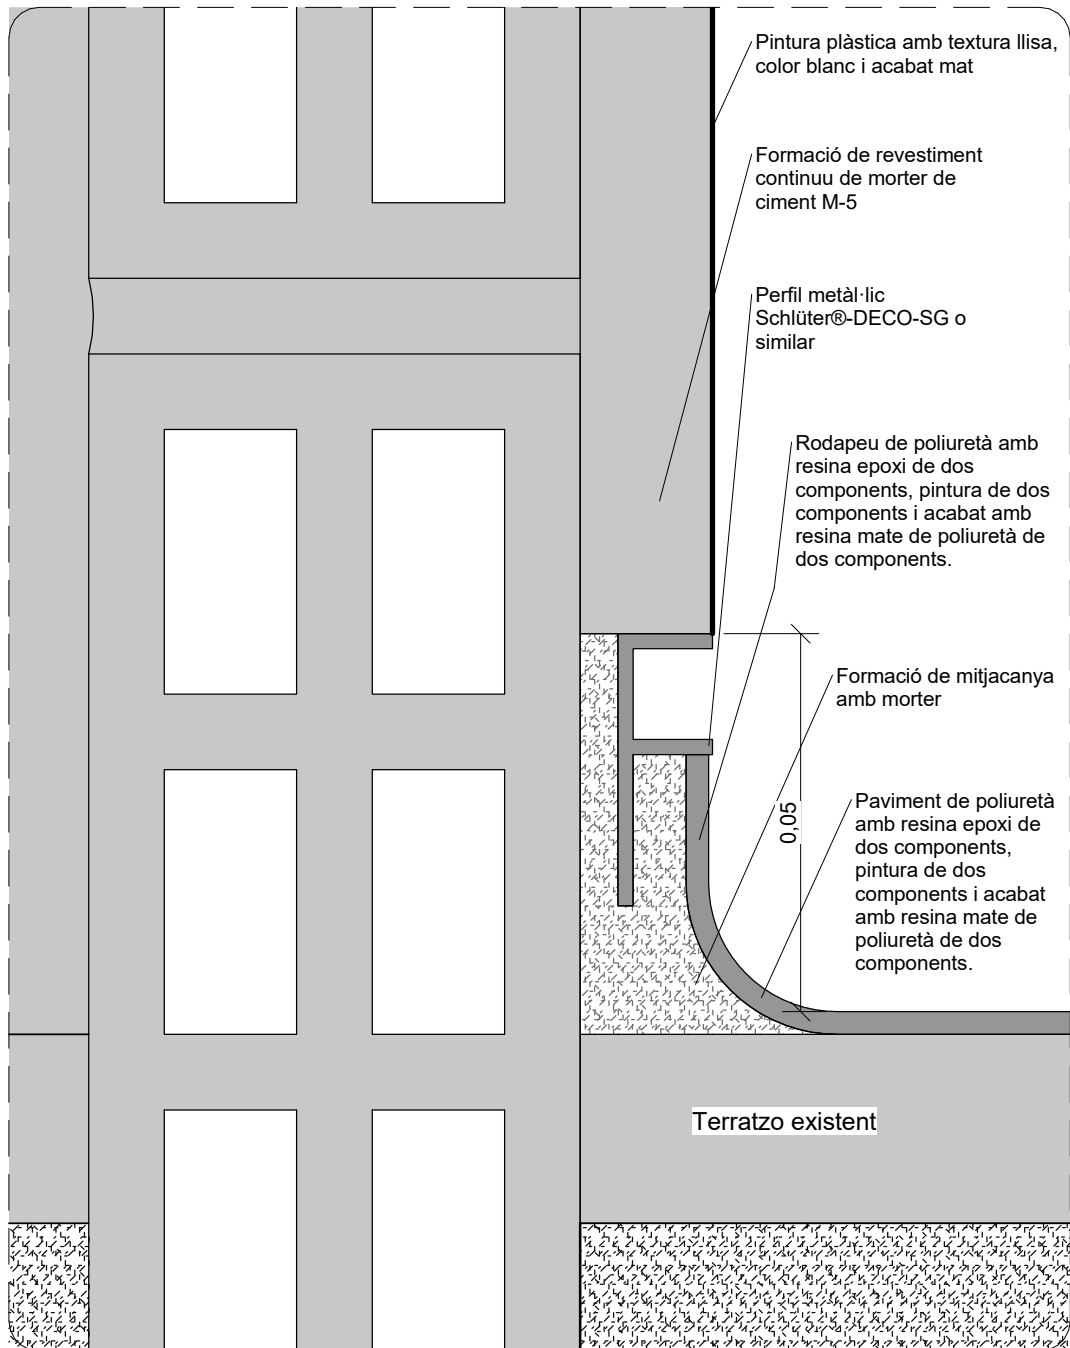

B3-DET3 (e 1 : 1)

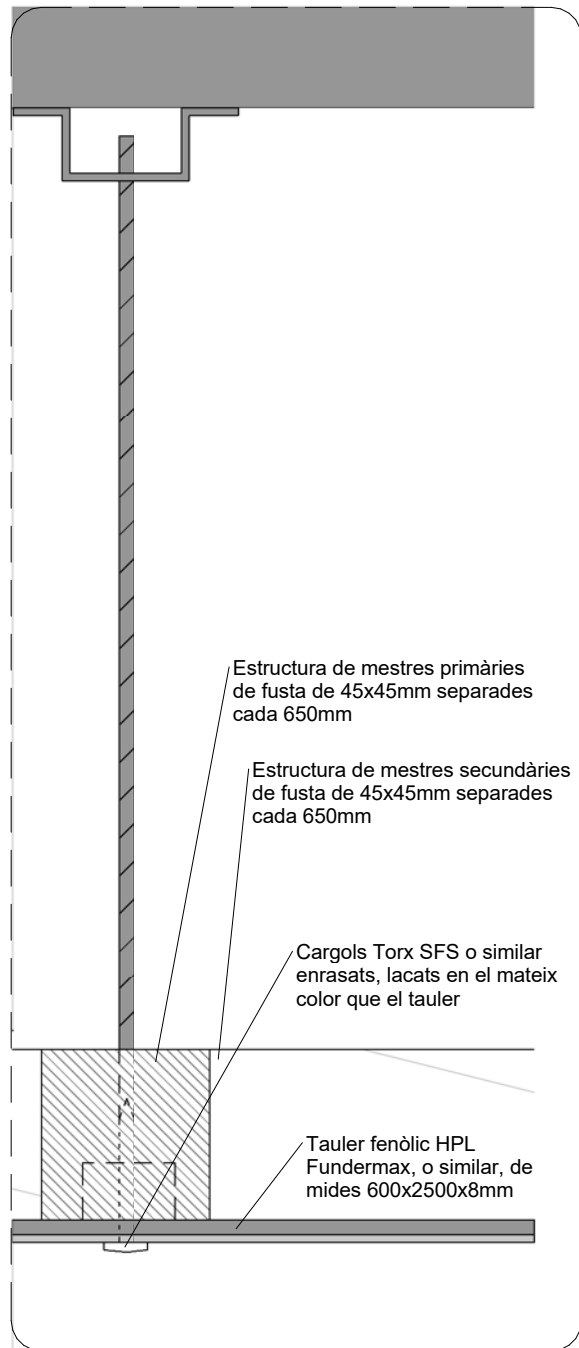

B3-DET4 (e 1 : 2)

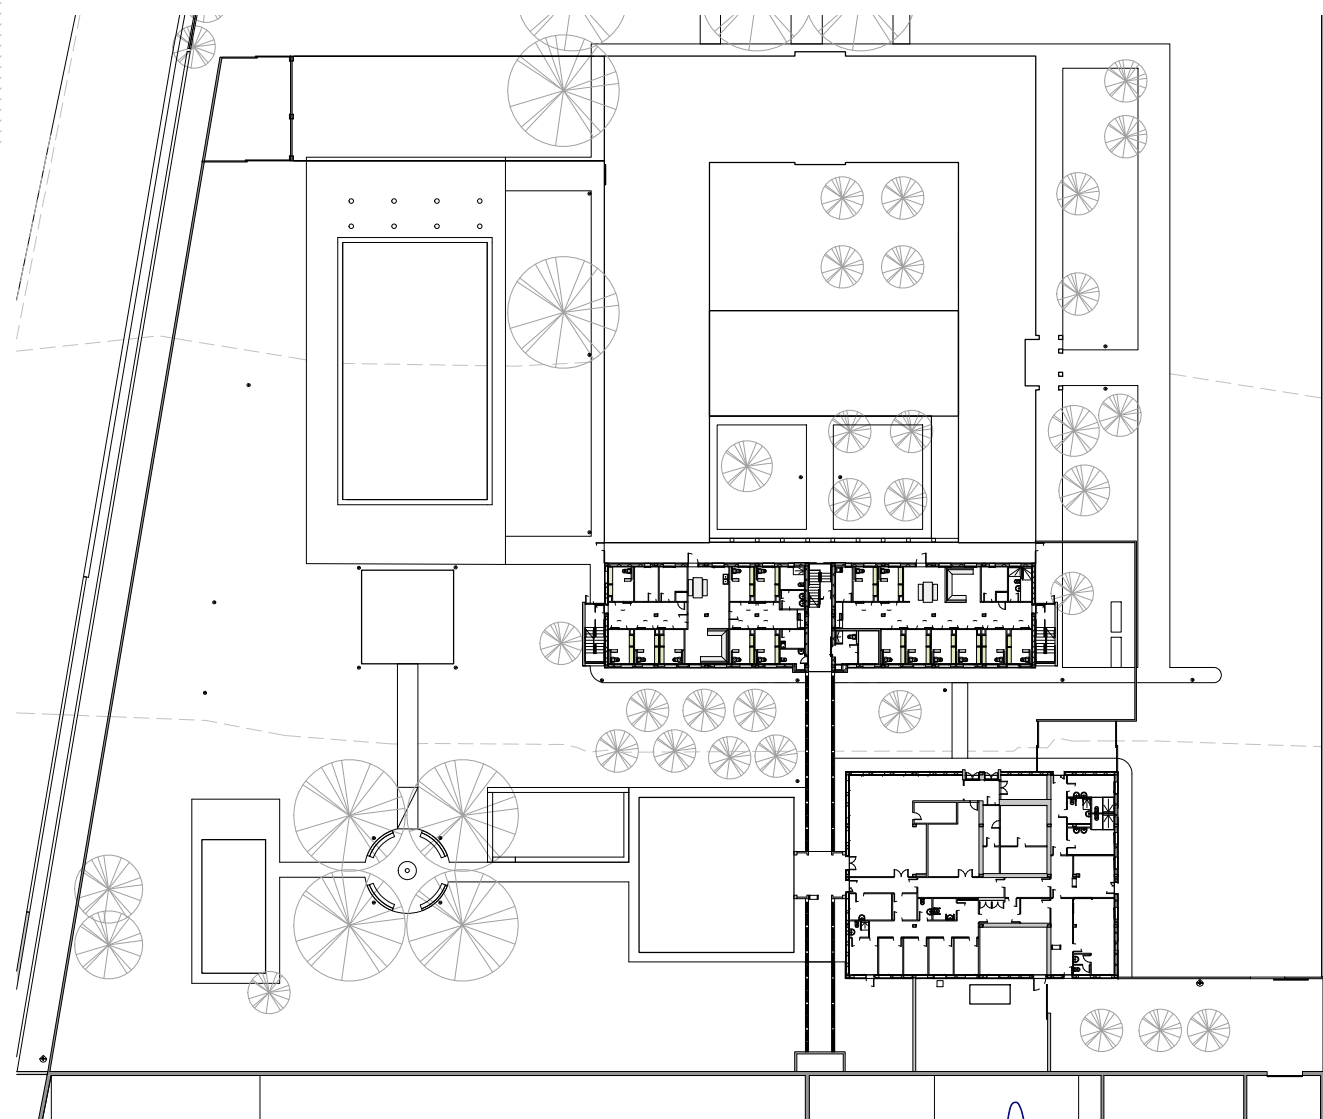

0P-Planta Baixa Alçats i Seccions" (e1 : 750)	
Estudi d'Arquitectura	
ALFONS ROMERO AMENGUAL	
C/ Francisco Sancho, núm. 13 86 b. 07004 Palma de Mallorca. Tel. 971 292949. Fax: 871 933993. A/e.estudi@alfonsromero.com	
Promotor	CONSORCI DE RECURSOS SOCIO SANITARIS I ASSISTENCIALS DE LES ILLES BALEARS
Nº Projecte	1606a
Nº Pla	D05b
Fase Projecte	EXEC-MOD
Projecte	REFORMA DEL CENTRE SOCIEDUCATIU ES PINARET (F3)
Emplaçament	C/ FRANCESC SALVÀ I PIZÀ, S/N (ES PINARET) ES PONT D'INCA, 07141 MARRATXÍ