


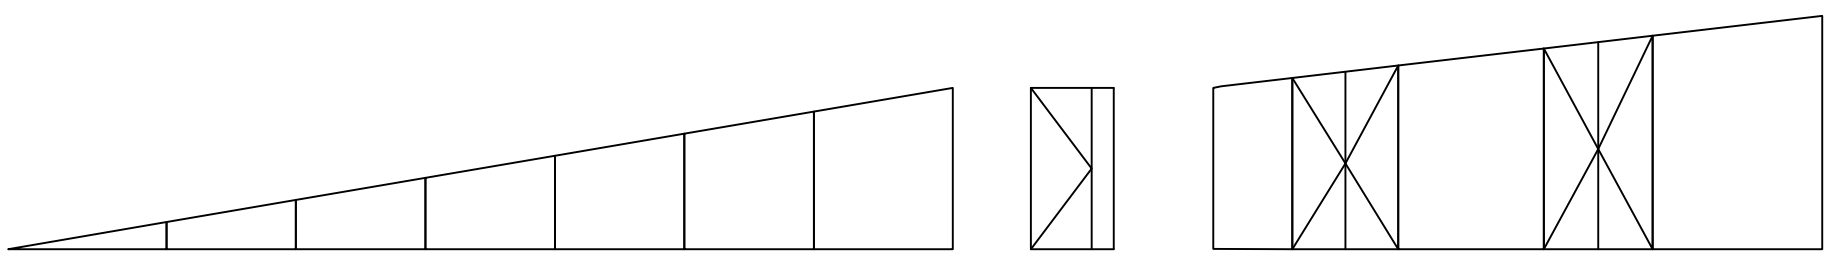
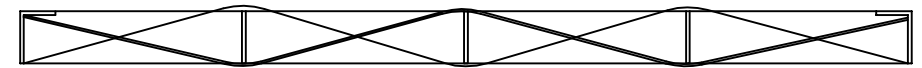


celosía de protección en chapa corten según detalle
marcos estructura en espesor 6mm y trenzado en chapa 3mm

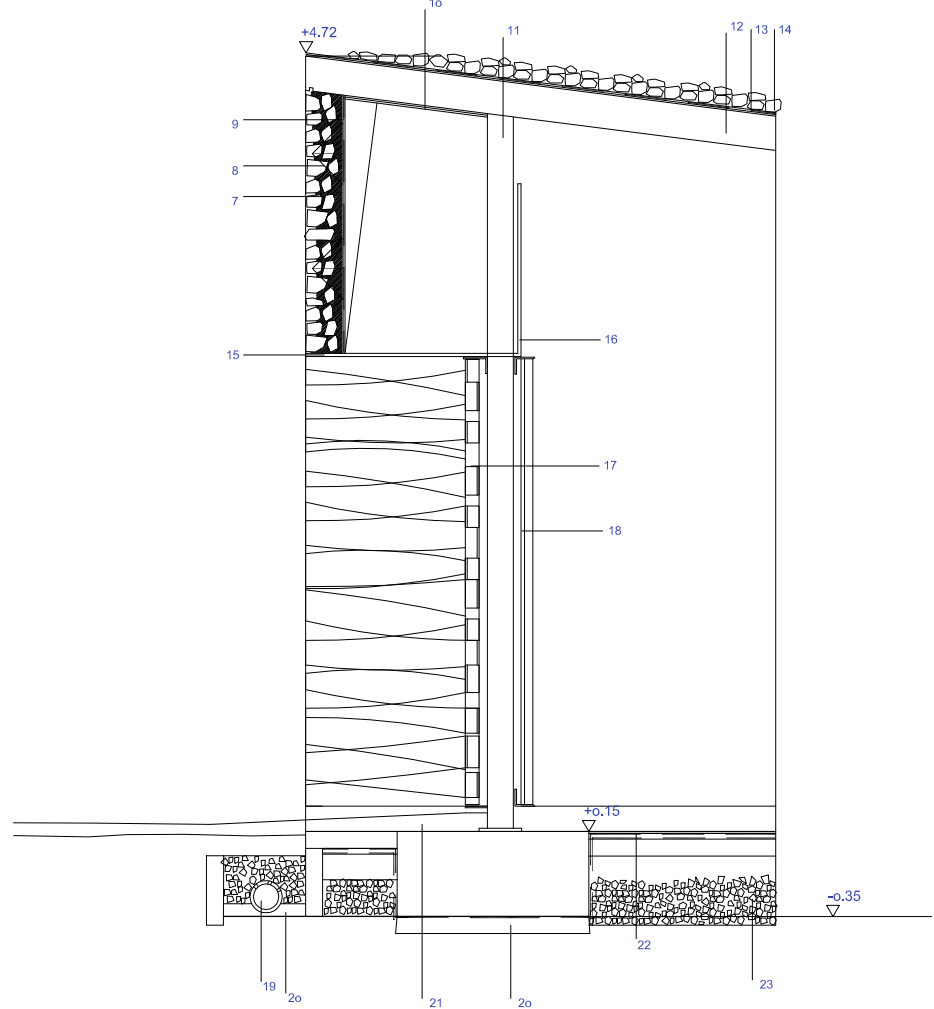


puerta abatible sin marco stadip con doble securit 10+10
practicables para paso (Indicadas) o para limpieza (restantes)

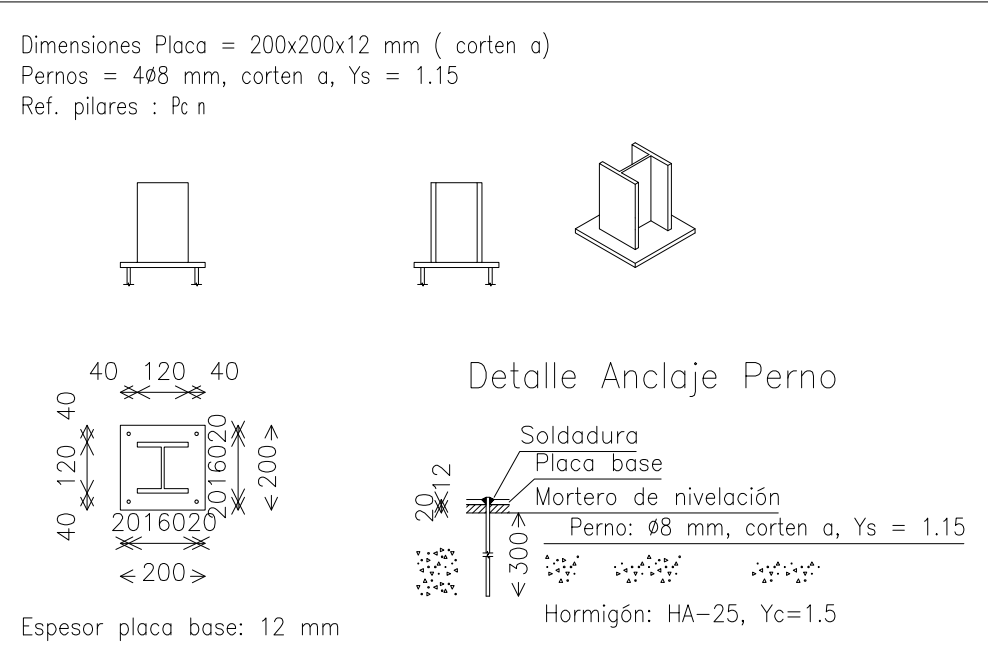

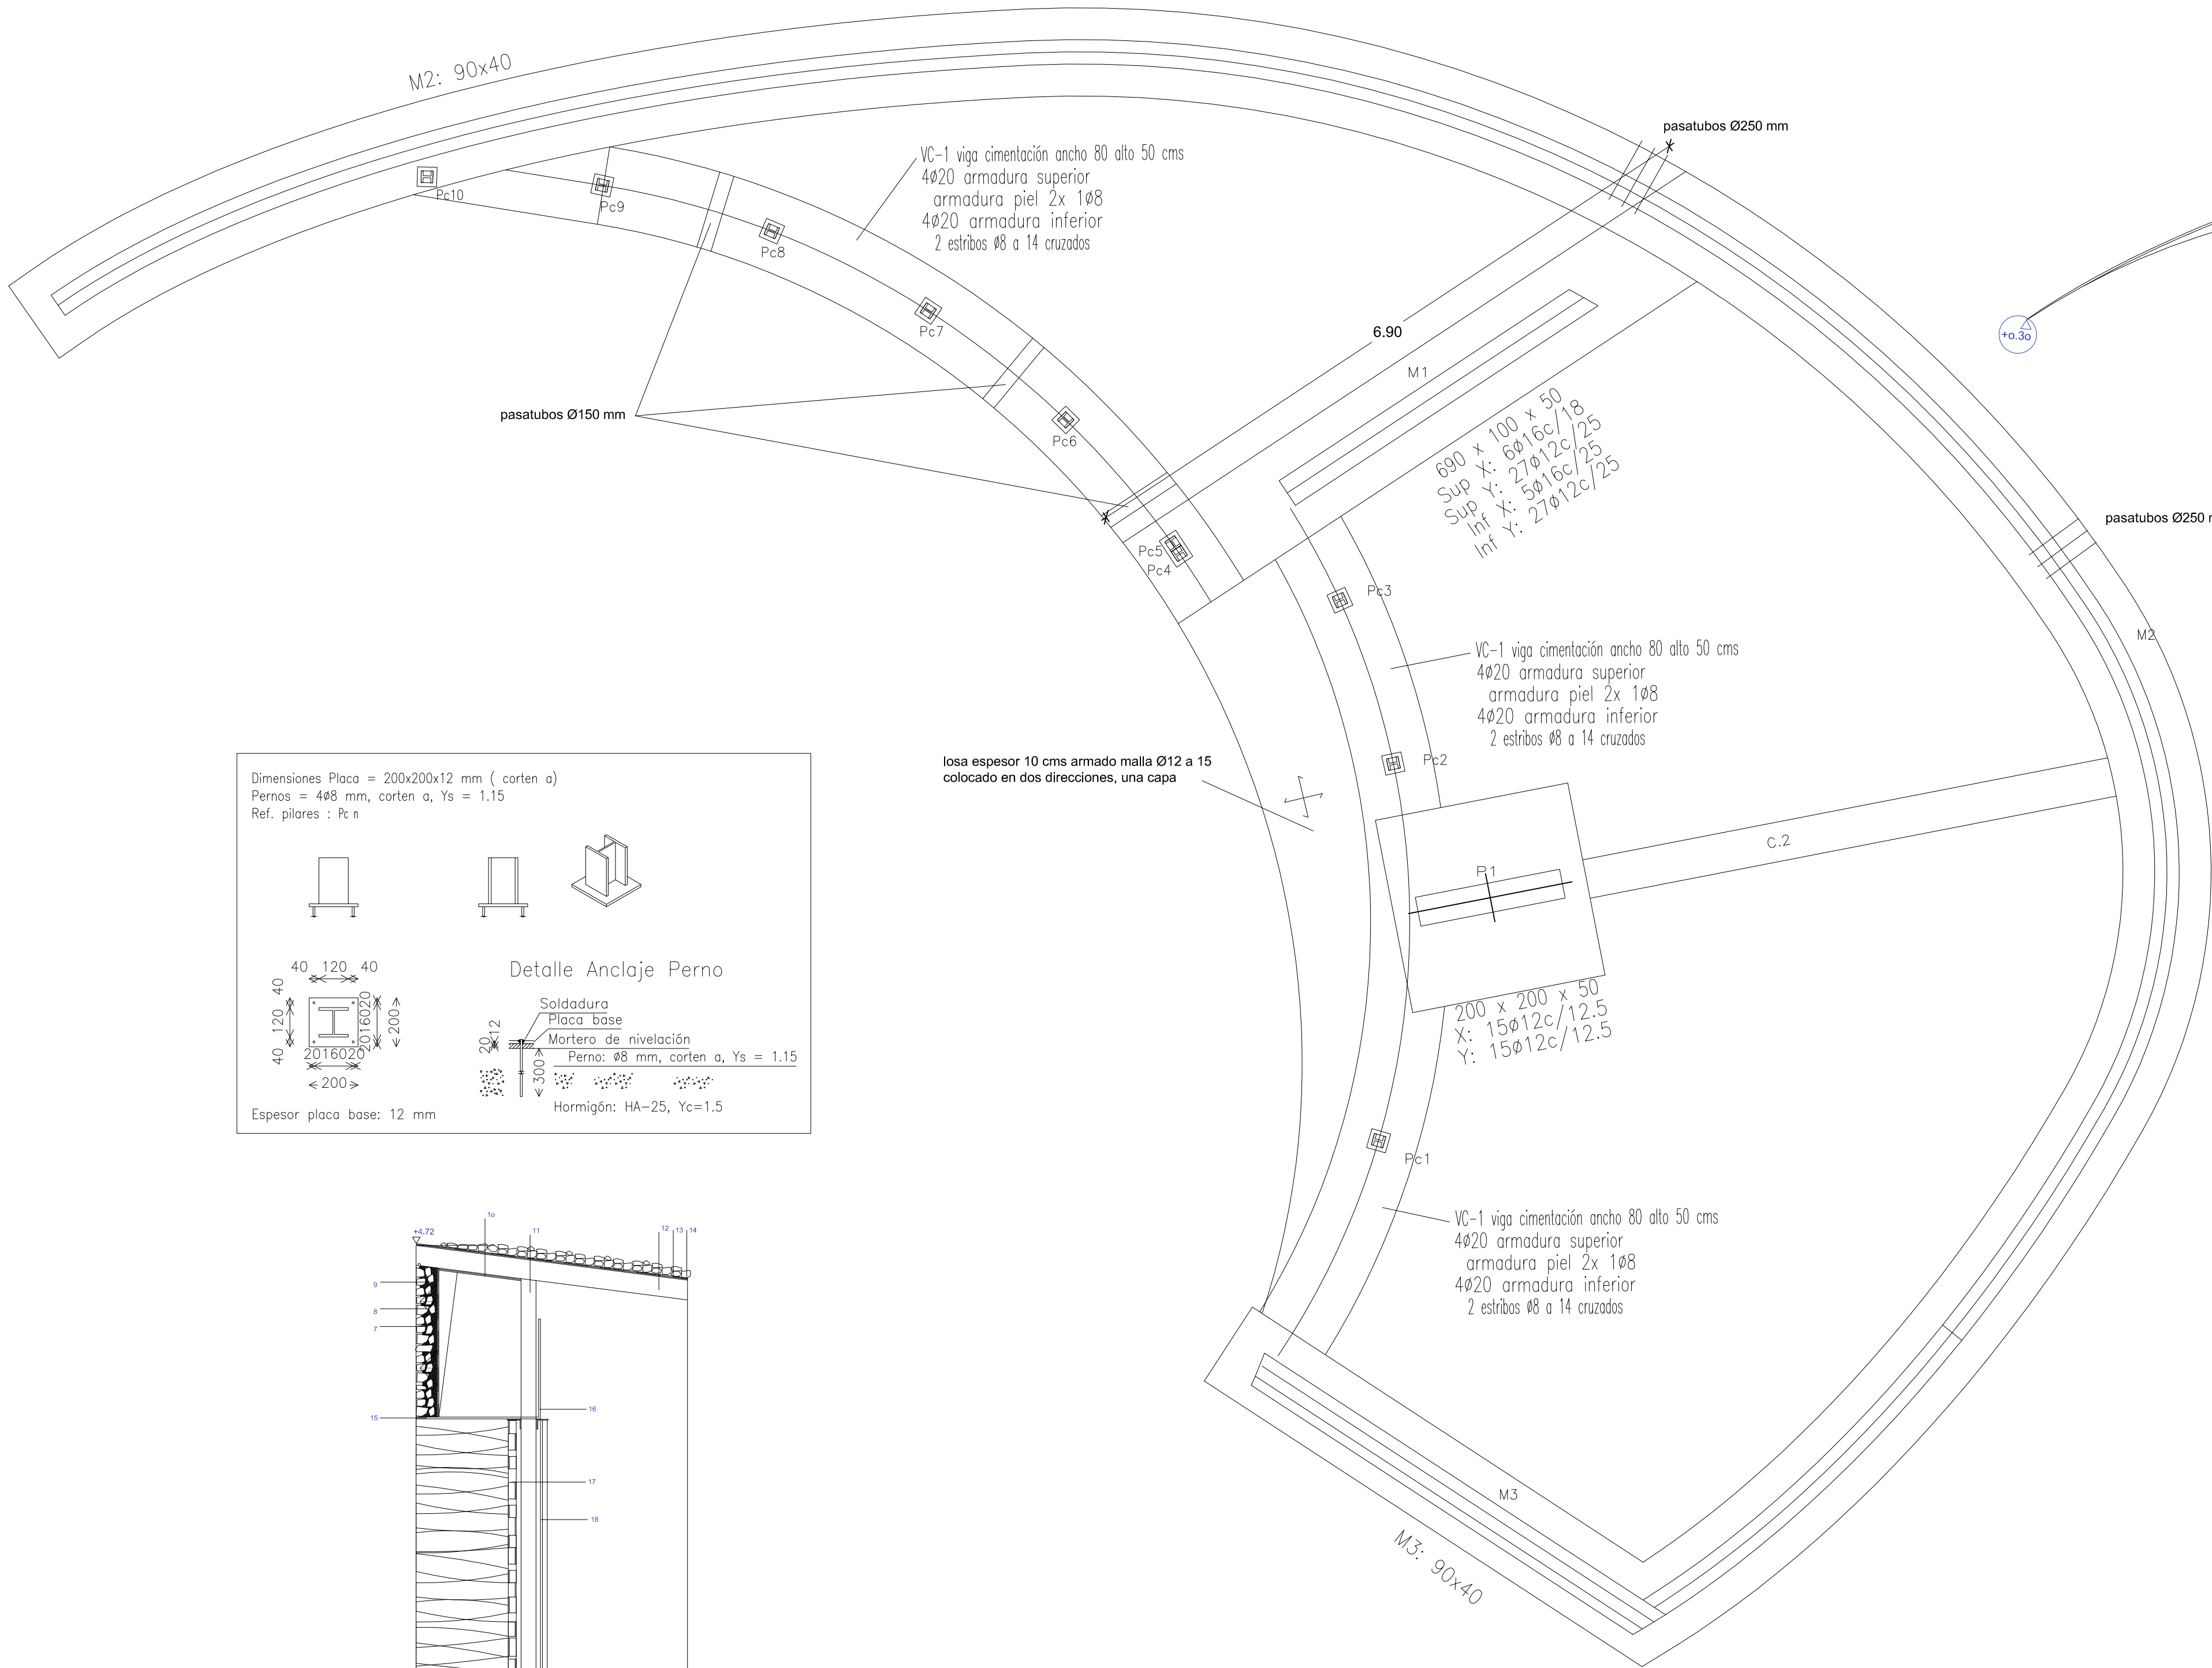

CIERRE ESTRUCTURA DE PROTECCIÓN

- Ø7 muro piedra irregular espesor variable con mortero color arenoso oculto
- Ø8 estructura acera corten espesor según plano anclaje
- Ø9 impermeabilización taracea bituminosa bituminosa en 3 manos de 2 mm c/u
- 10 cubeta de sujeción en acero corten ø12 mm
- 11 espesor en H de acero corten a de 10x125 mm y espesor 20 mm
- 12 dintel en acero corten a espesor 20 mm y refuerzo y pliegues al proyecto
- 13 aluacero de dintel en chapa corten espesor 15 mm con canales de ventilación
- 17 cubierta de protección en chapa corten marcos en L ø11 mm, tornillos tornillos 3 mm
- 18 aluacero a viento viento viento viento viento 10x15 sin marco, aluacero
- 19 sistema de drenaje aparcamiento
- 20 hormigón de protección
- 21 losa de hormigón armado 10 cms espesor, acabado al frato y rugosidad
- 22 impermeabilización de orientación mediante mortero impermeable
- 23 tipo drenante grava seleccionada Ø10

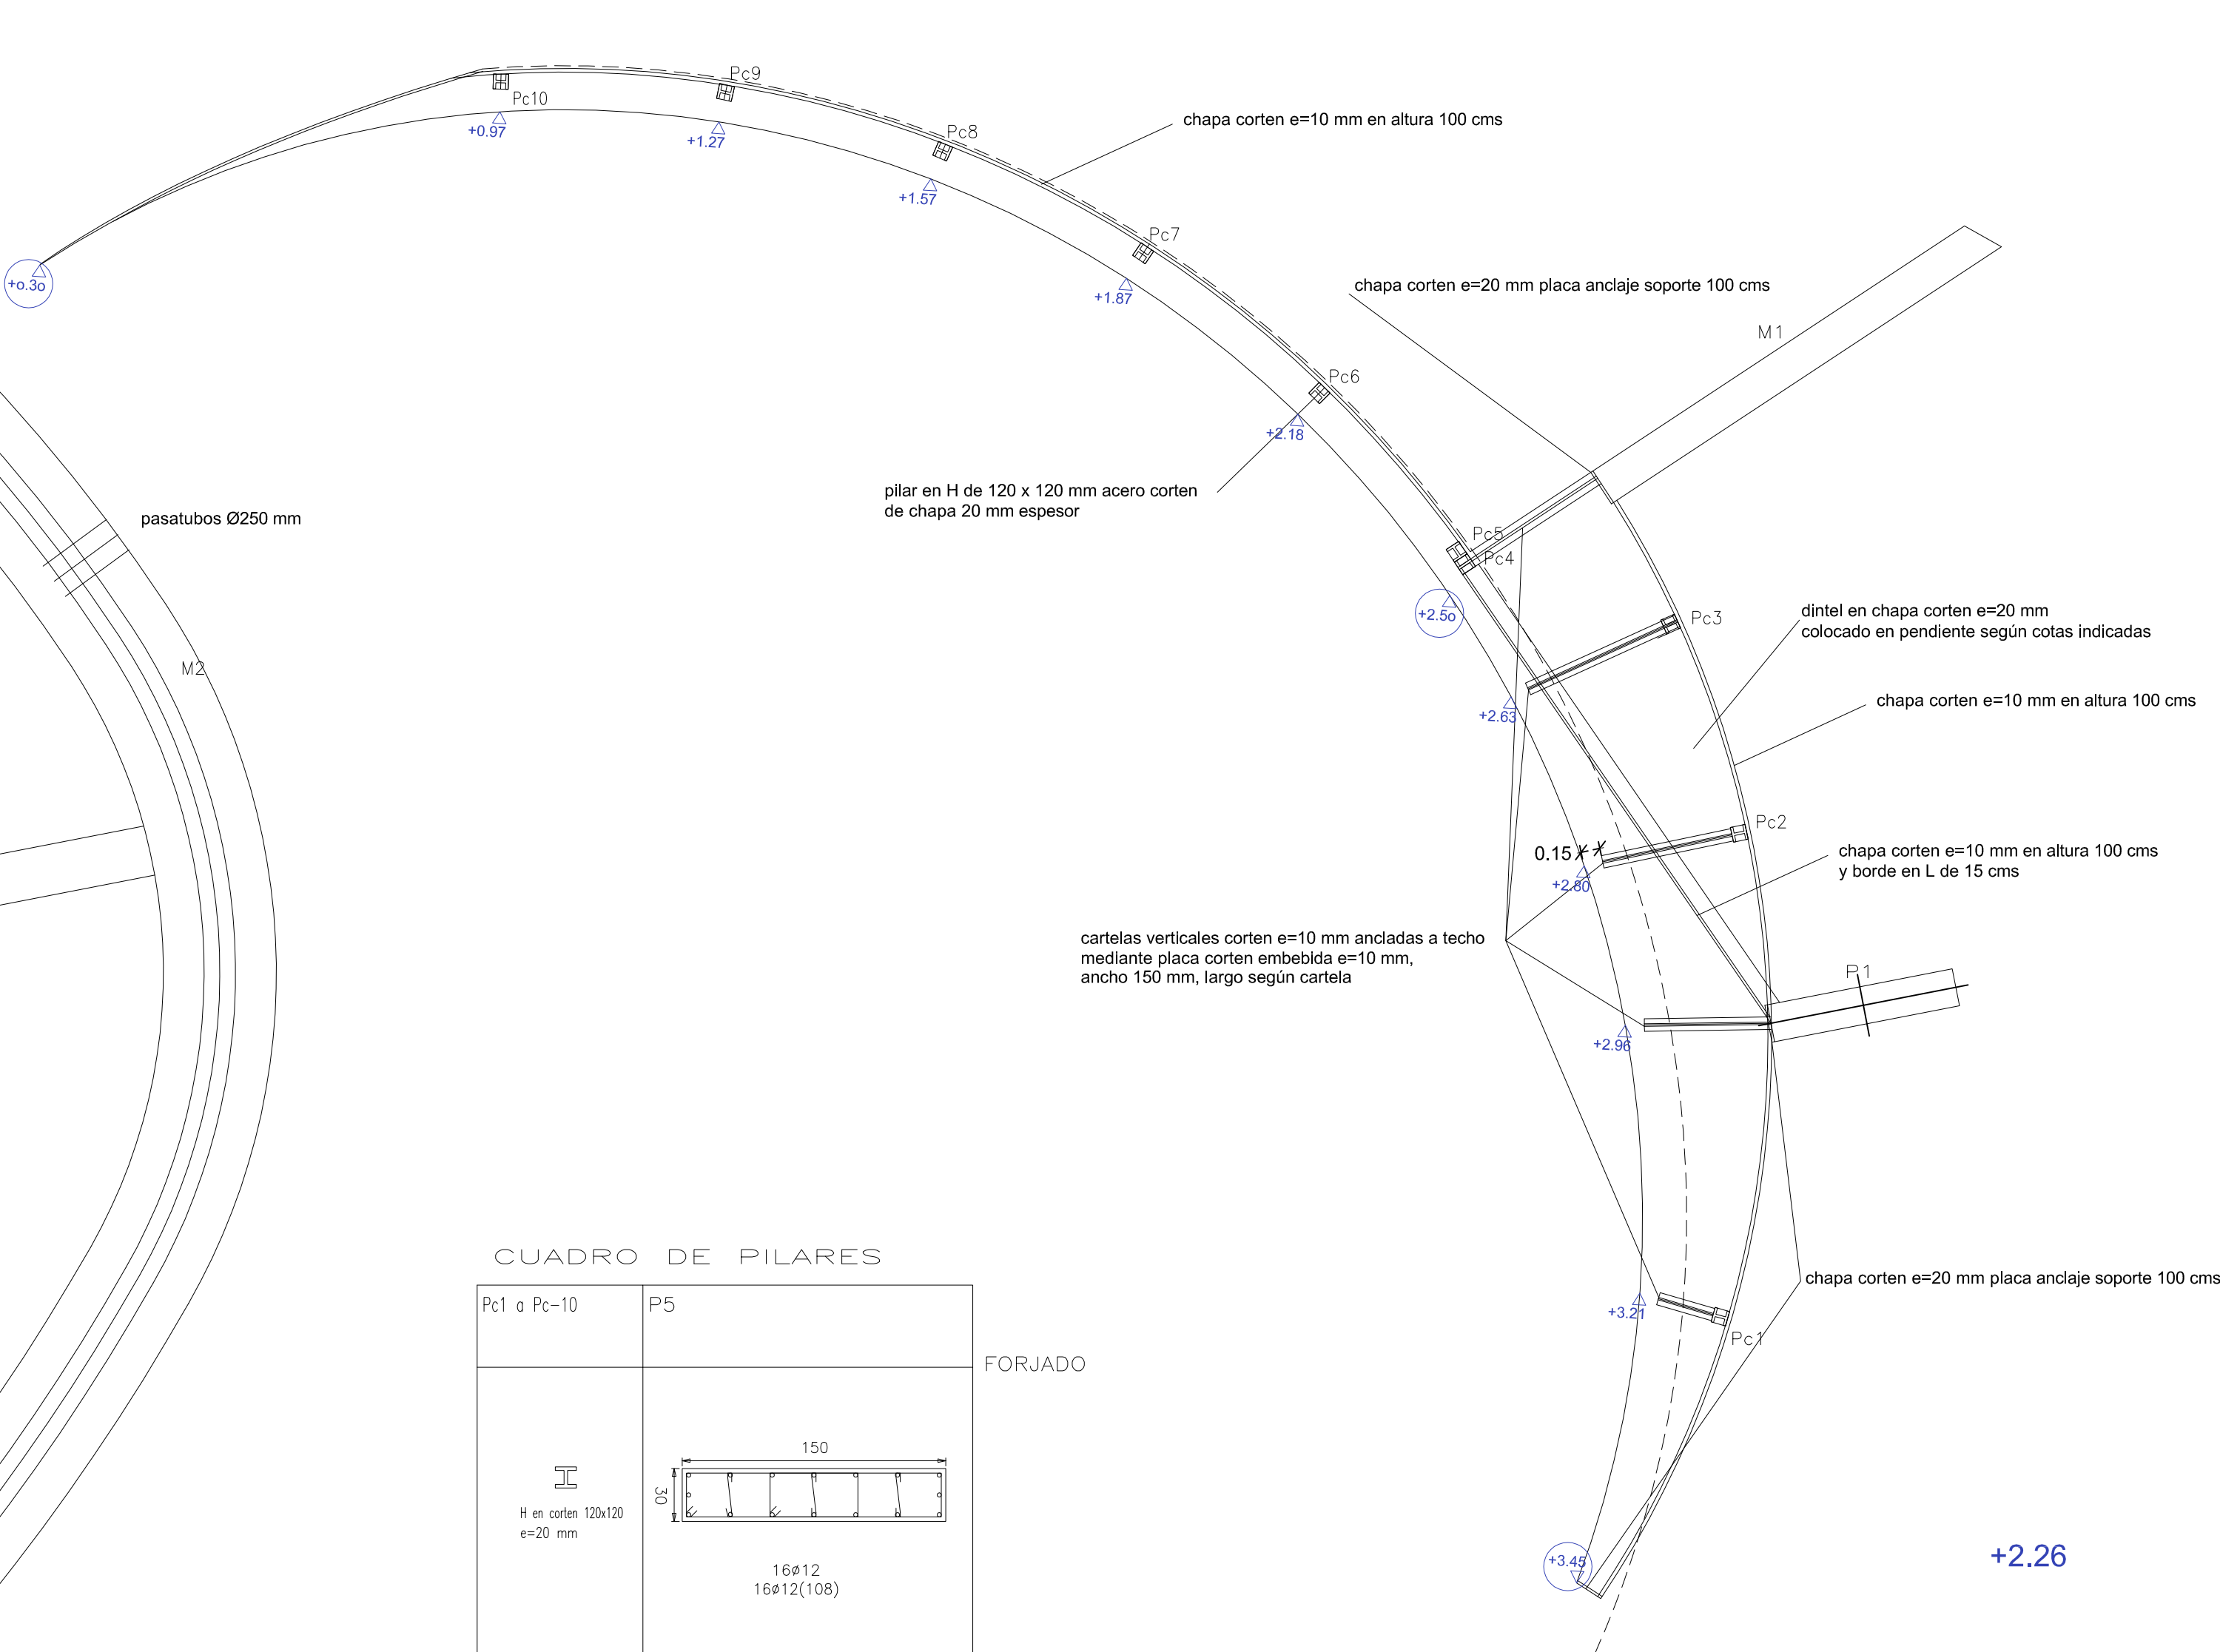

CUADRO DE PILARES

Pc1 a Pc-10	P5
	FORJADO
	150
	16Ø12 16Ø12(108)
	CIMENTACIÓN
	2xP3Ø6c/15(257) 3xP4Ø6c/15(44)

ESTRUCTURA ACERO CORTEN A